


Эскизный дизайн-проект  
архитектурной концепции и благоустройства прилегающей территории  
для участия Амурской области в выставке "Улица Дальнего Востока"  
XI Восточного экономического форума-2026


Благовещенск. 2026г.

Лист	Макет
1	Титульный лист
2	Индекс листов
3	Генеральный план
4	План-схема расстановки освещения на территории
5	Главный павильон - проекции
6	Главный павильон - план-схема подсветки
7	Главный павильон - план террасы
8	Павильон "сделано в Амурской области" - проекции
9	Павильон "Сделано в Амурской области" - план-схема подсветки
10	Павильон "Сделано в Амурской области" - план
11	Техническая будка - проекции
12	Техническая будка - план
13	Сцена павильона Амурской Области - проекции
14	Деталь 1 - Арт-объект "Зелёная электростанция" (Солнечные батареи)
15	Деталь 2 - Арт-объект "Зелёная электростанция" (Ветрогенератор)
16	Деталь 3 - Арт-объект "Дерево добрососедства"
17	Деталь 4 - Интерактивный стенд к 81-летию победы в ВОВ
18	Объемы и площади материалов
19-26	3D Визуализации




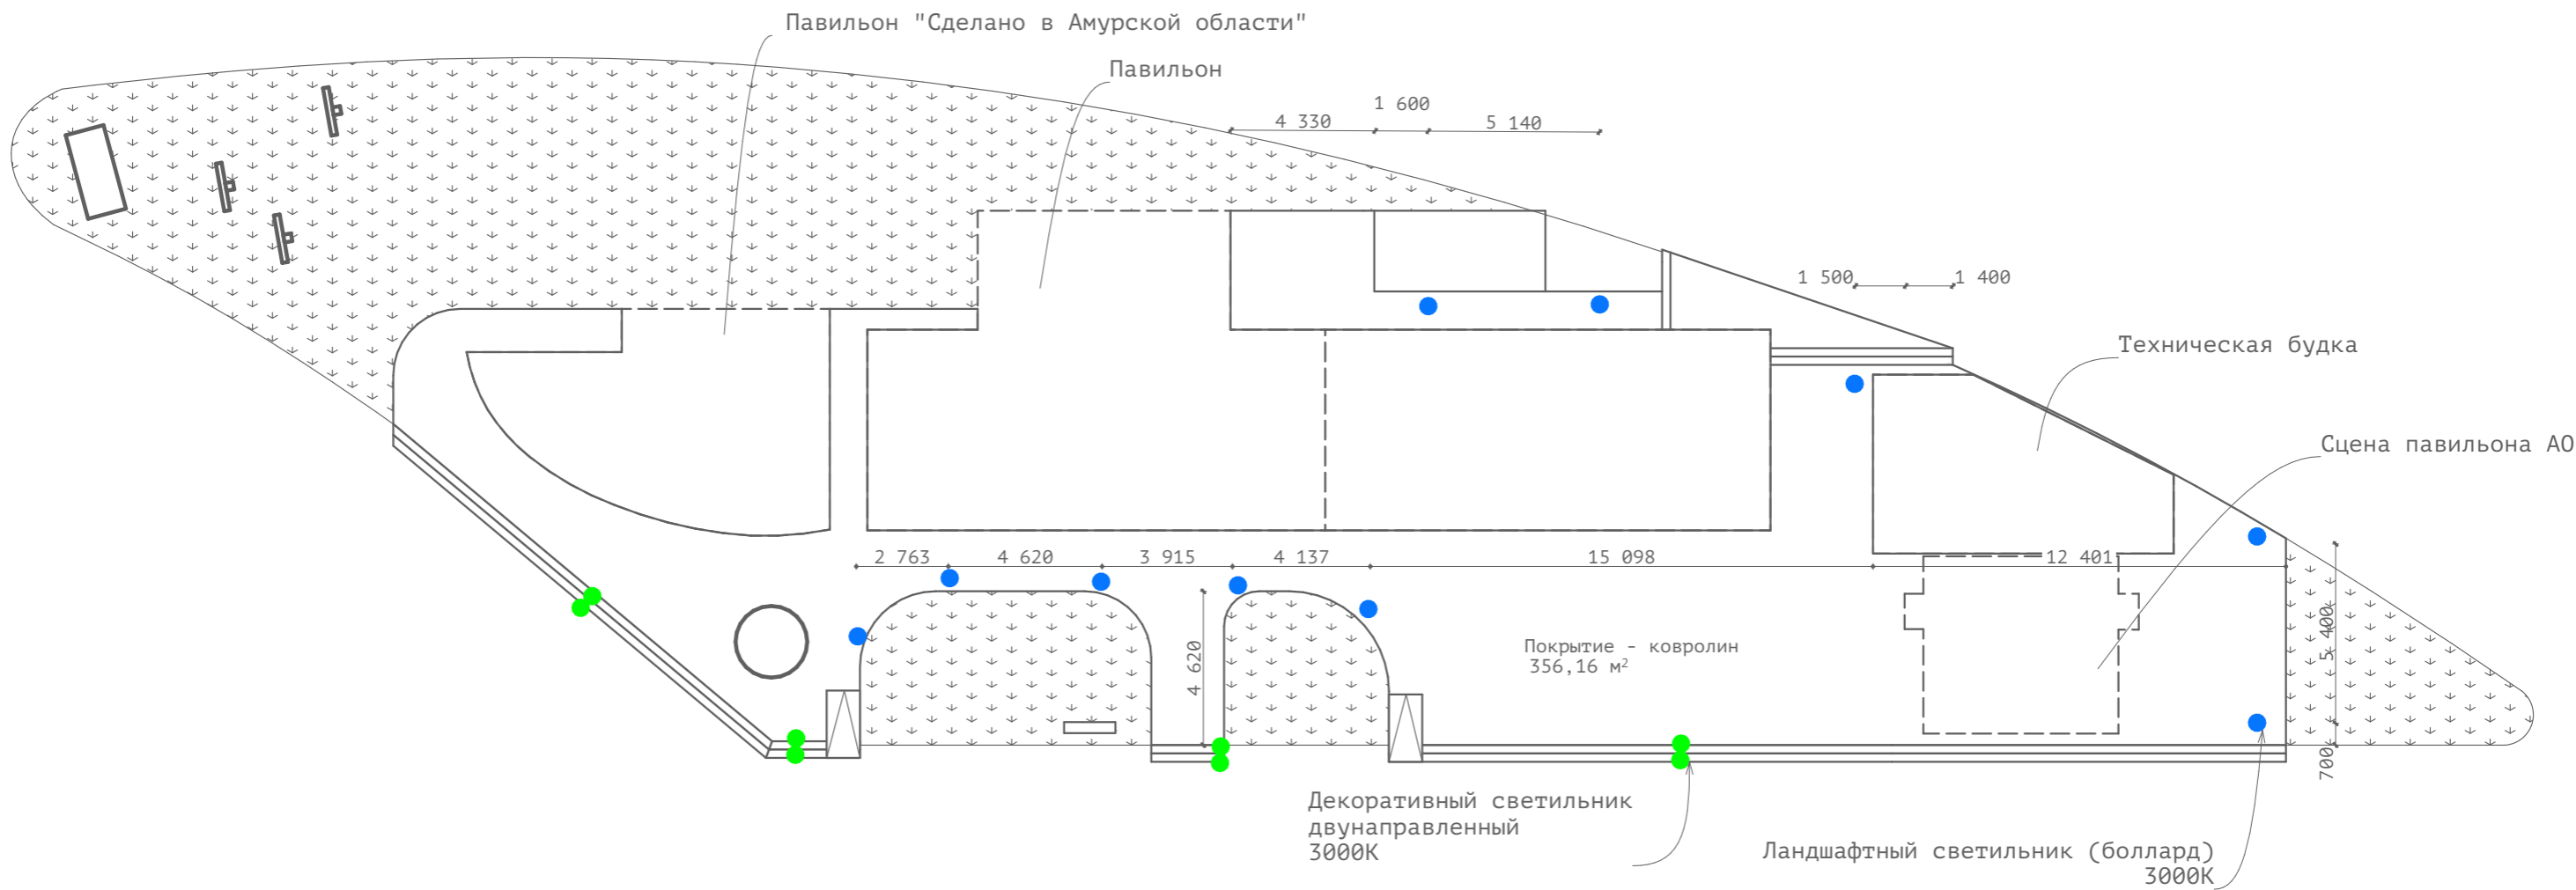

Изм.	Кол.ч.	Лист	№Док.	Подп.	Дата	Стадия	Лист	Листов
							4	
План-схема расстановки освещения на территории								

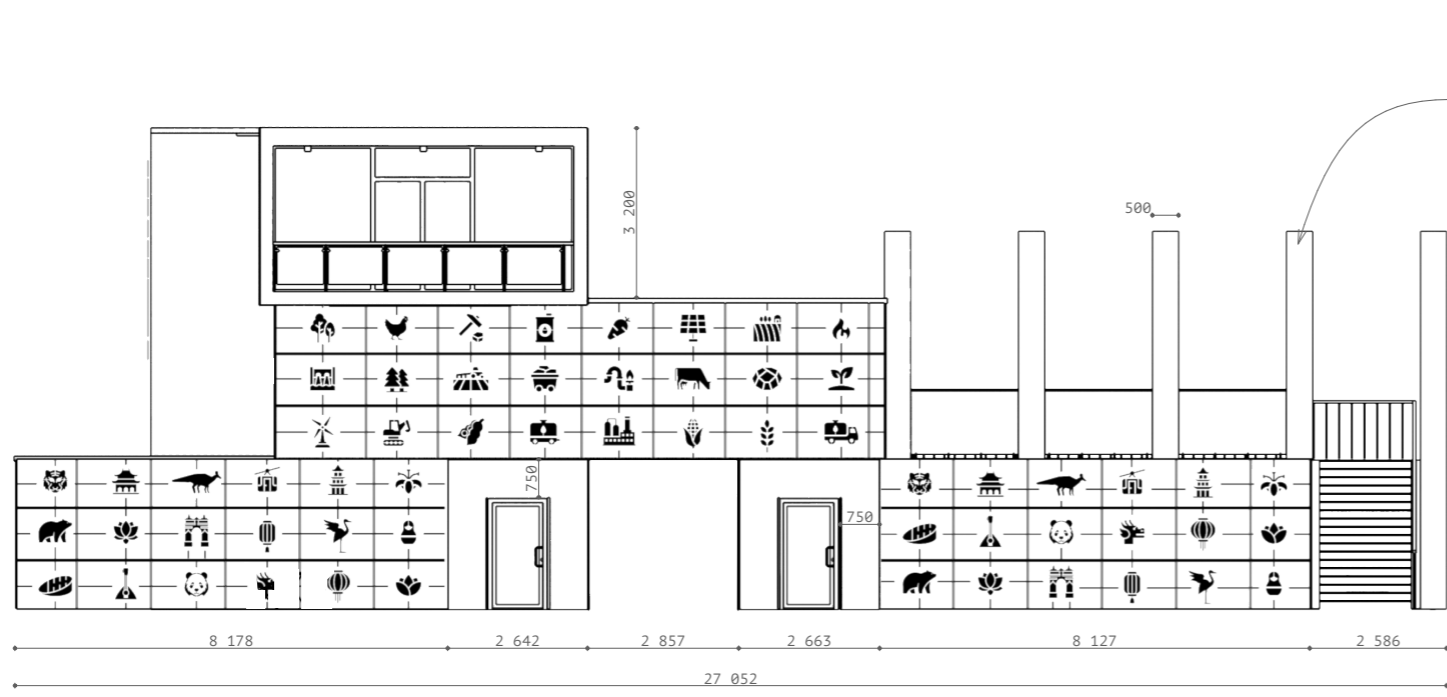

Объемный короб  
500\*500мм.  
ФСФ RAL 9003

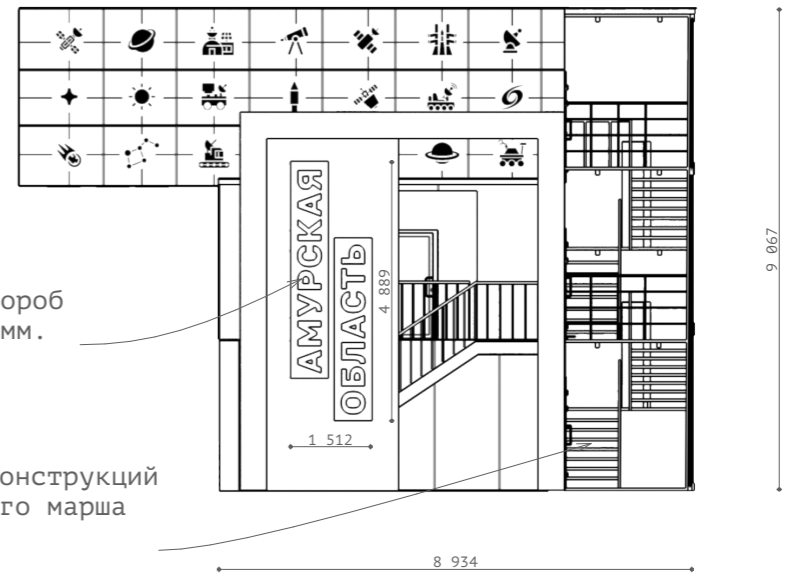



Световой короб  
Глубина 80мм.

Покраска конструкций  
лестничного марша  
RAL3002

Композит, RAL 3002,  
перфорация по шаблону.  
Белое матовое акриловое стекло,  
световая LED панель

ФСФ  
Покраска  
RAL 3002


Композит, RAL 3002,  
перфорация по шаблону.  
Белое матовое акриловое стекло,  
световая LED панель

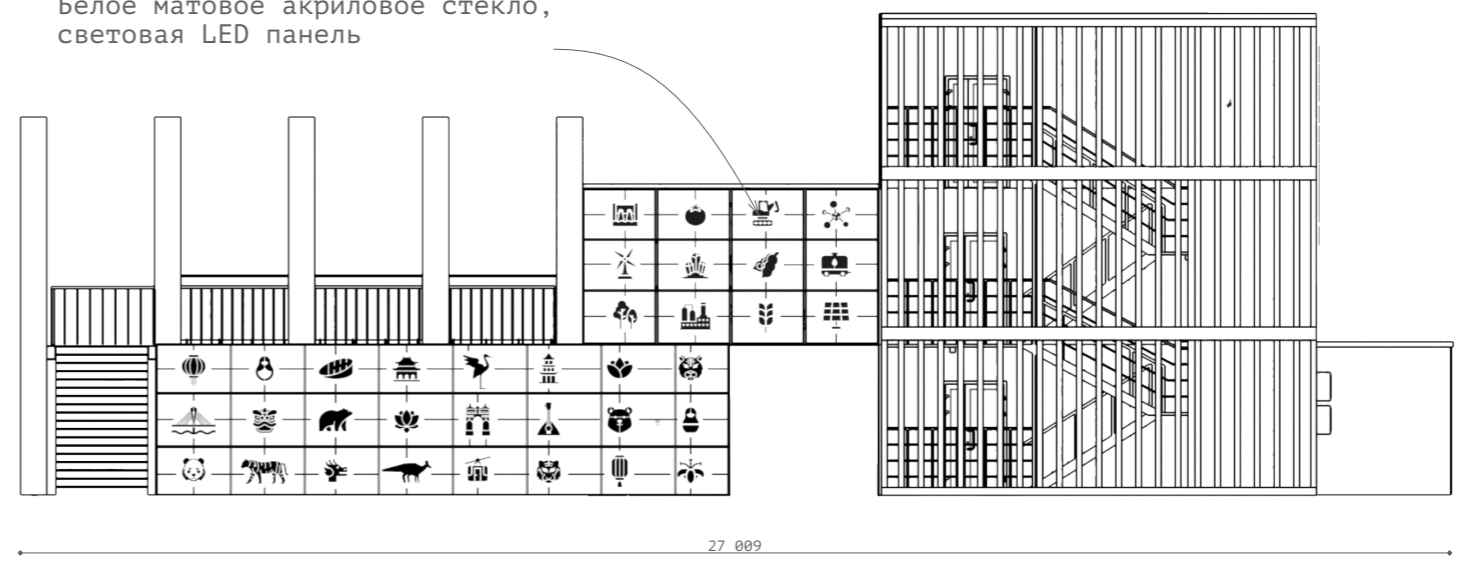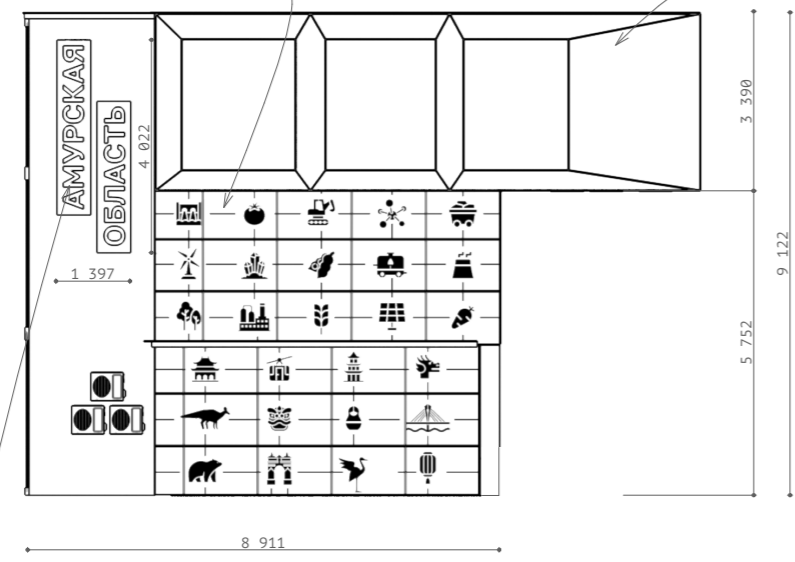

Световой короб  
Глубина 80мм.

Изм.	Кол.ч.	Лист	№Док.	Подп.	Дата				
								Стадия	Лист
									5
						Главный павильон - проекции			Листов

План-схема подсветки павильона с схемой разводки электросети

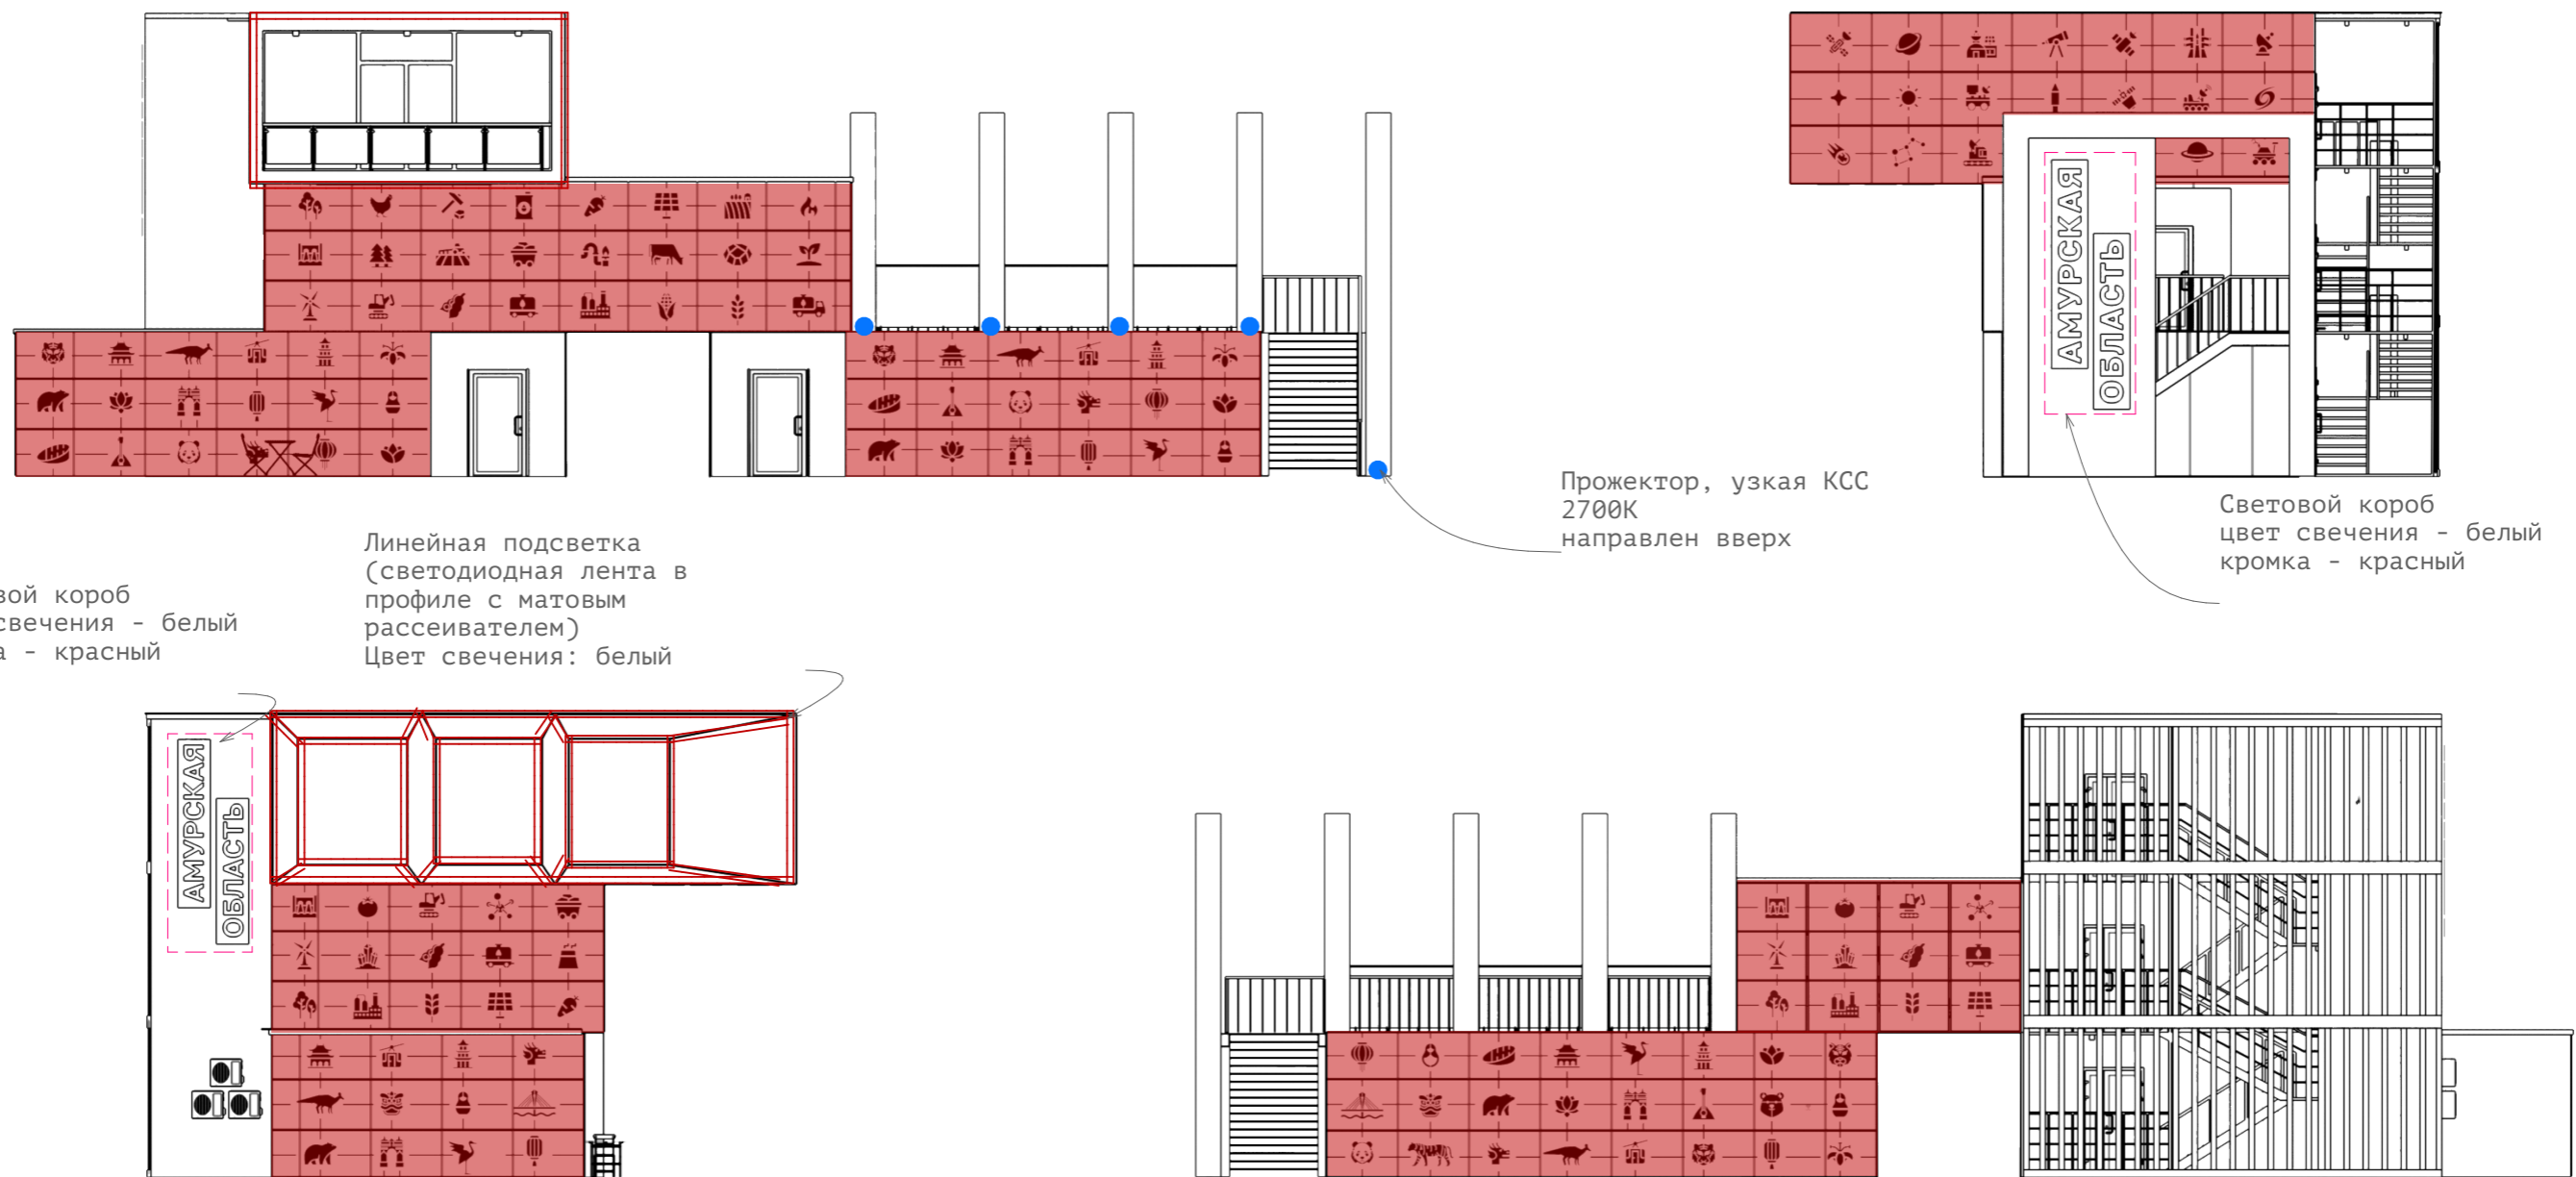

Прожектор, узкая КСС  
2700К  
направлен вверх


Световой короб  
цвет свечения - белый  
кромка - красный

Световой короб  
цвет свечения - белый  
кромка - красный

Линейная подсветка  
(светодиодная лента в  
профиле с матовым  
рассеивателем)  
Цвет свечения: белый


- внутреннее освещение световой LED панелью  
цвет свечения - белый

Изм.	Коп.уч.	Лист	№Док.	Подп.	Дата			Стадия	Лист	Листов
									6	
Главный павильон - план-схема подсветки										

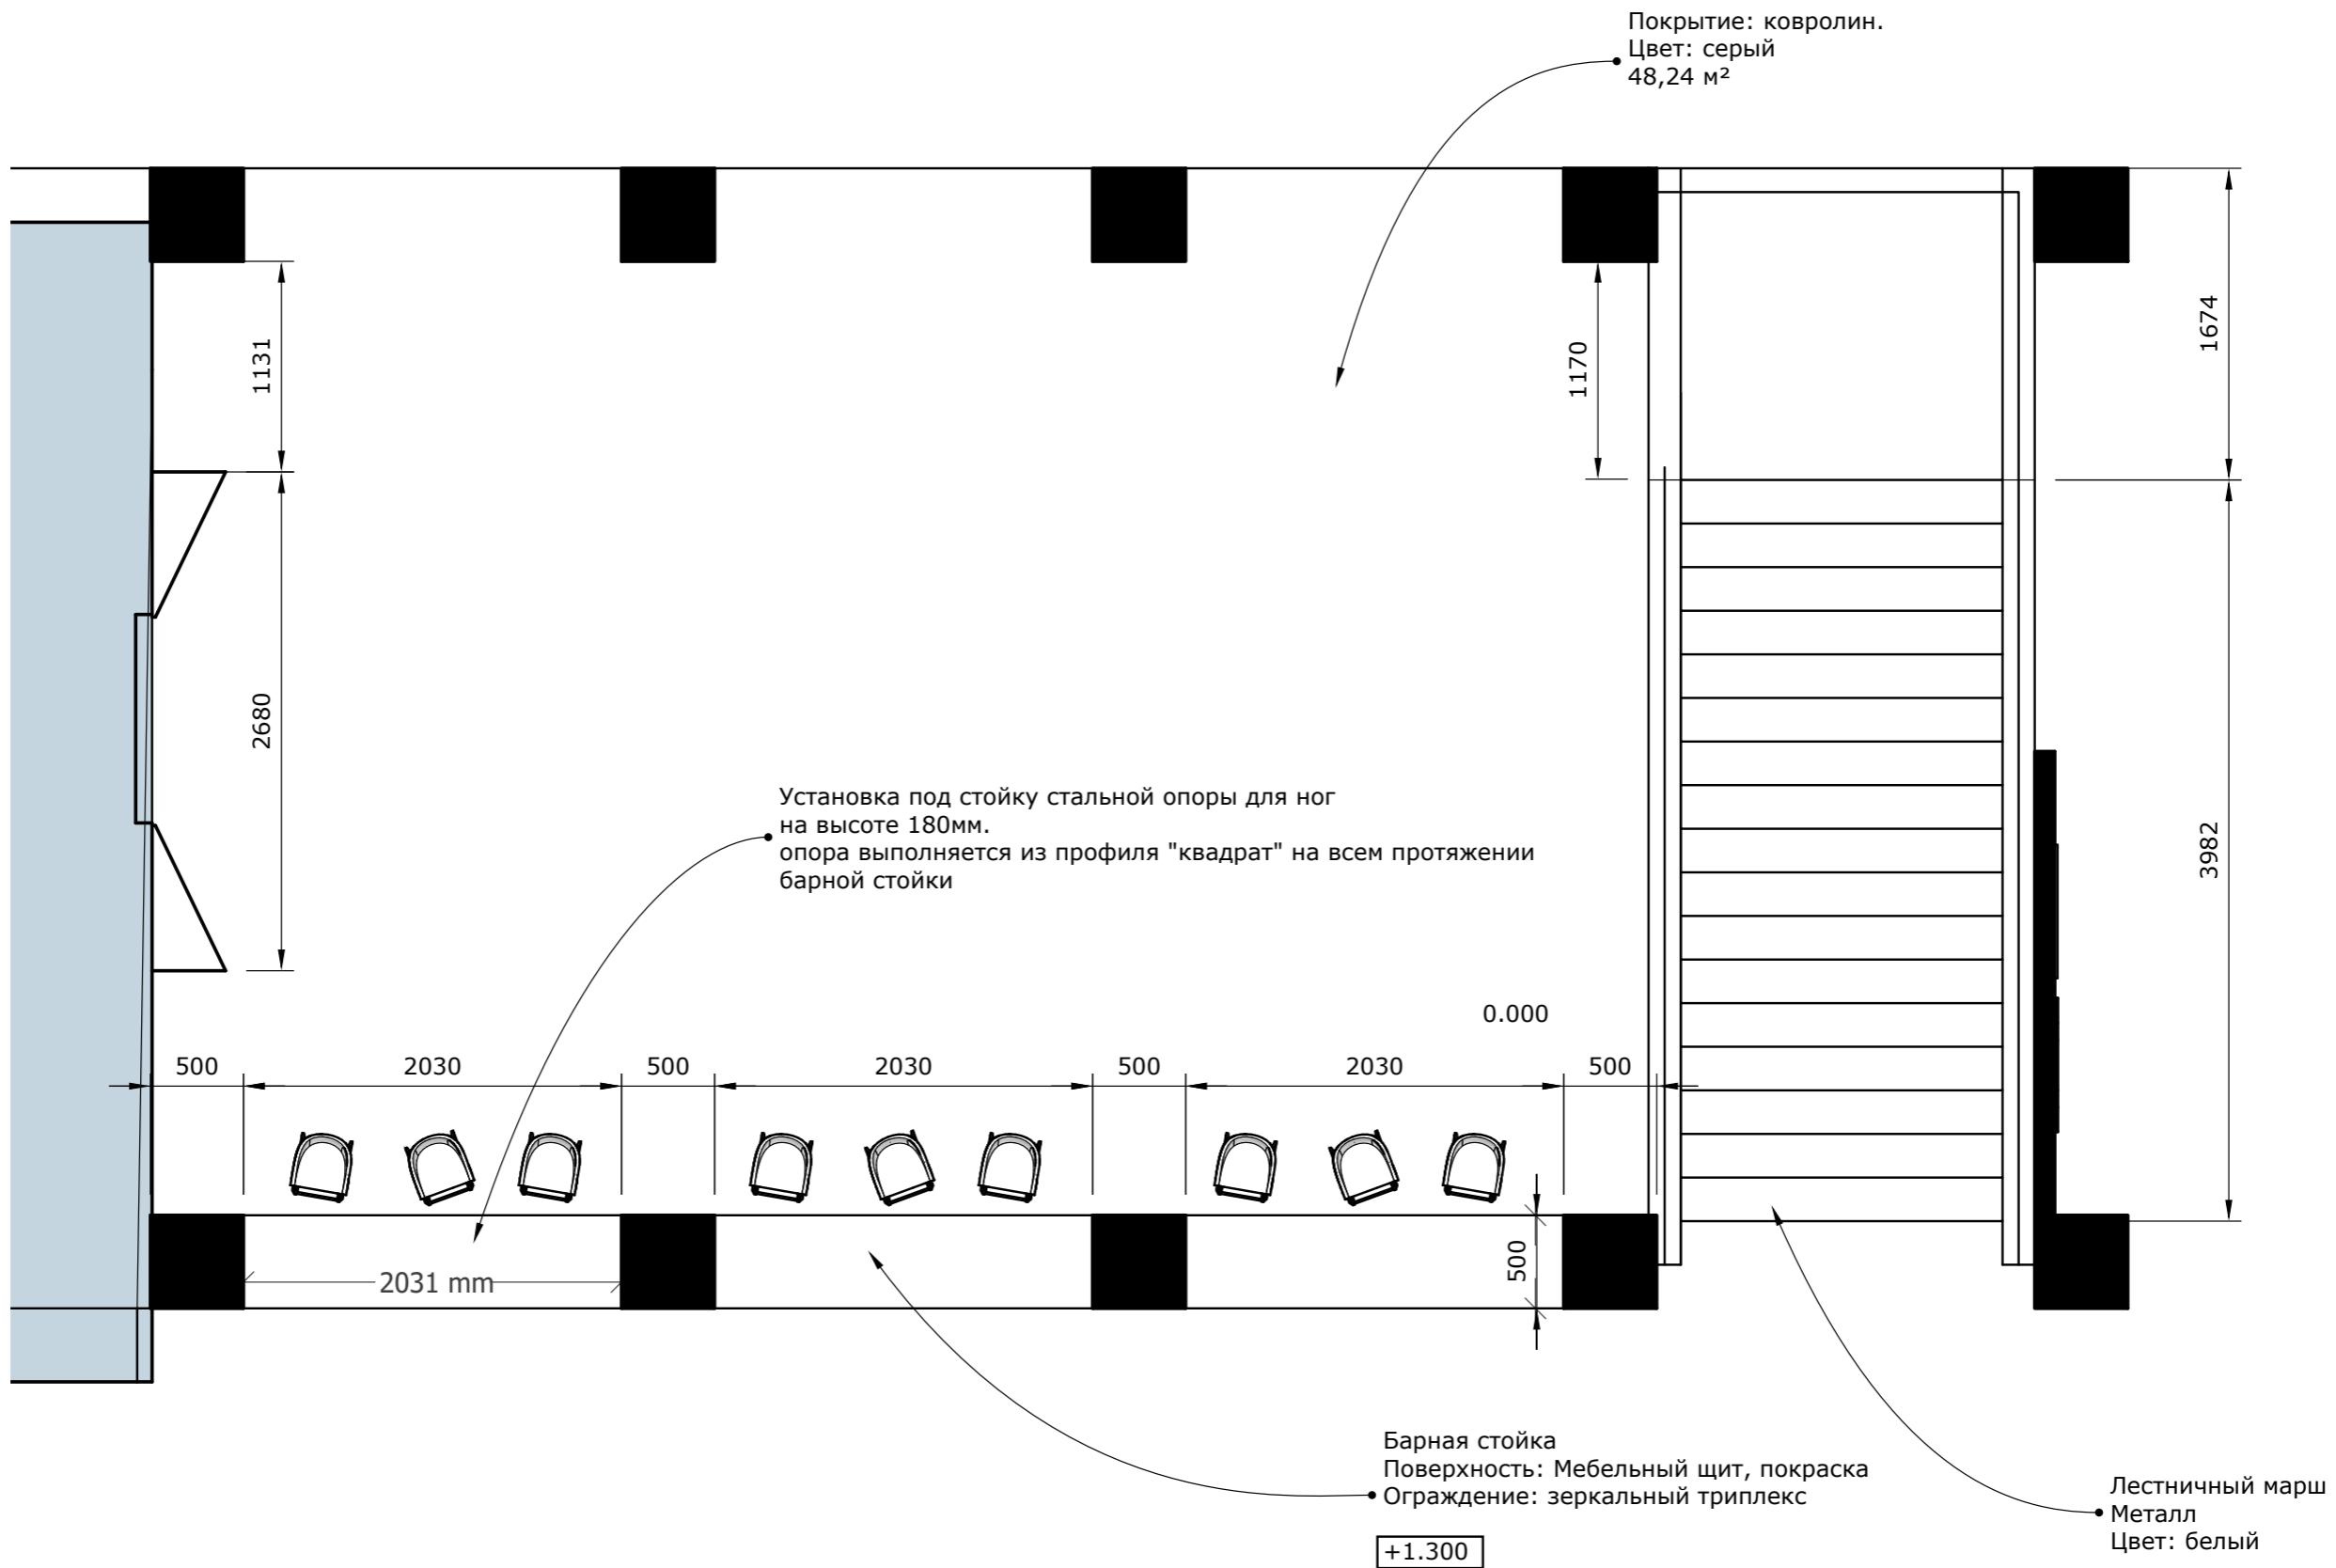


Изм.	Кол.ч.	Лист	№Док.	Подп.	Дата				
								Стадия	Лист
									7
									Листов
Главный павильон - план террасы									



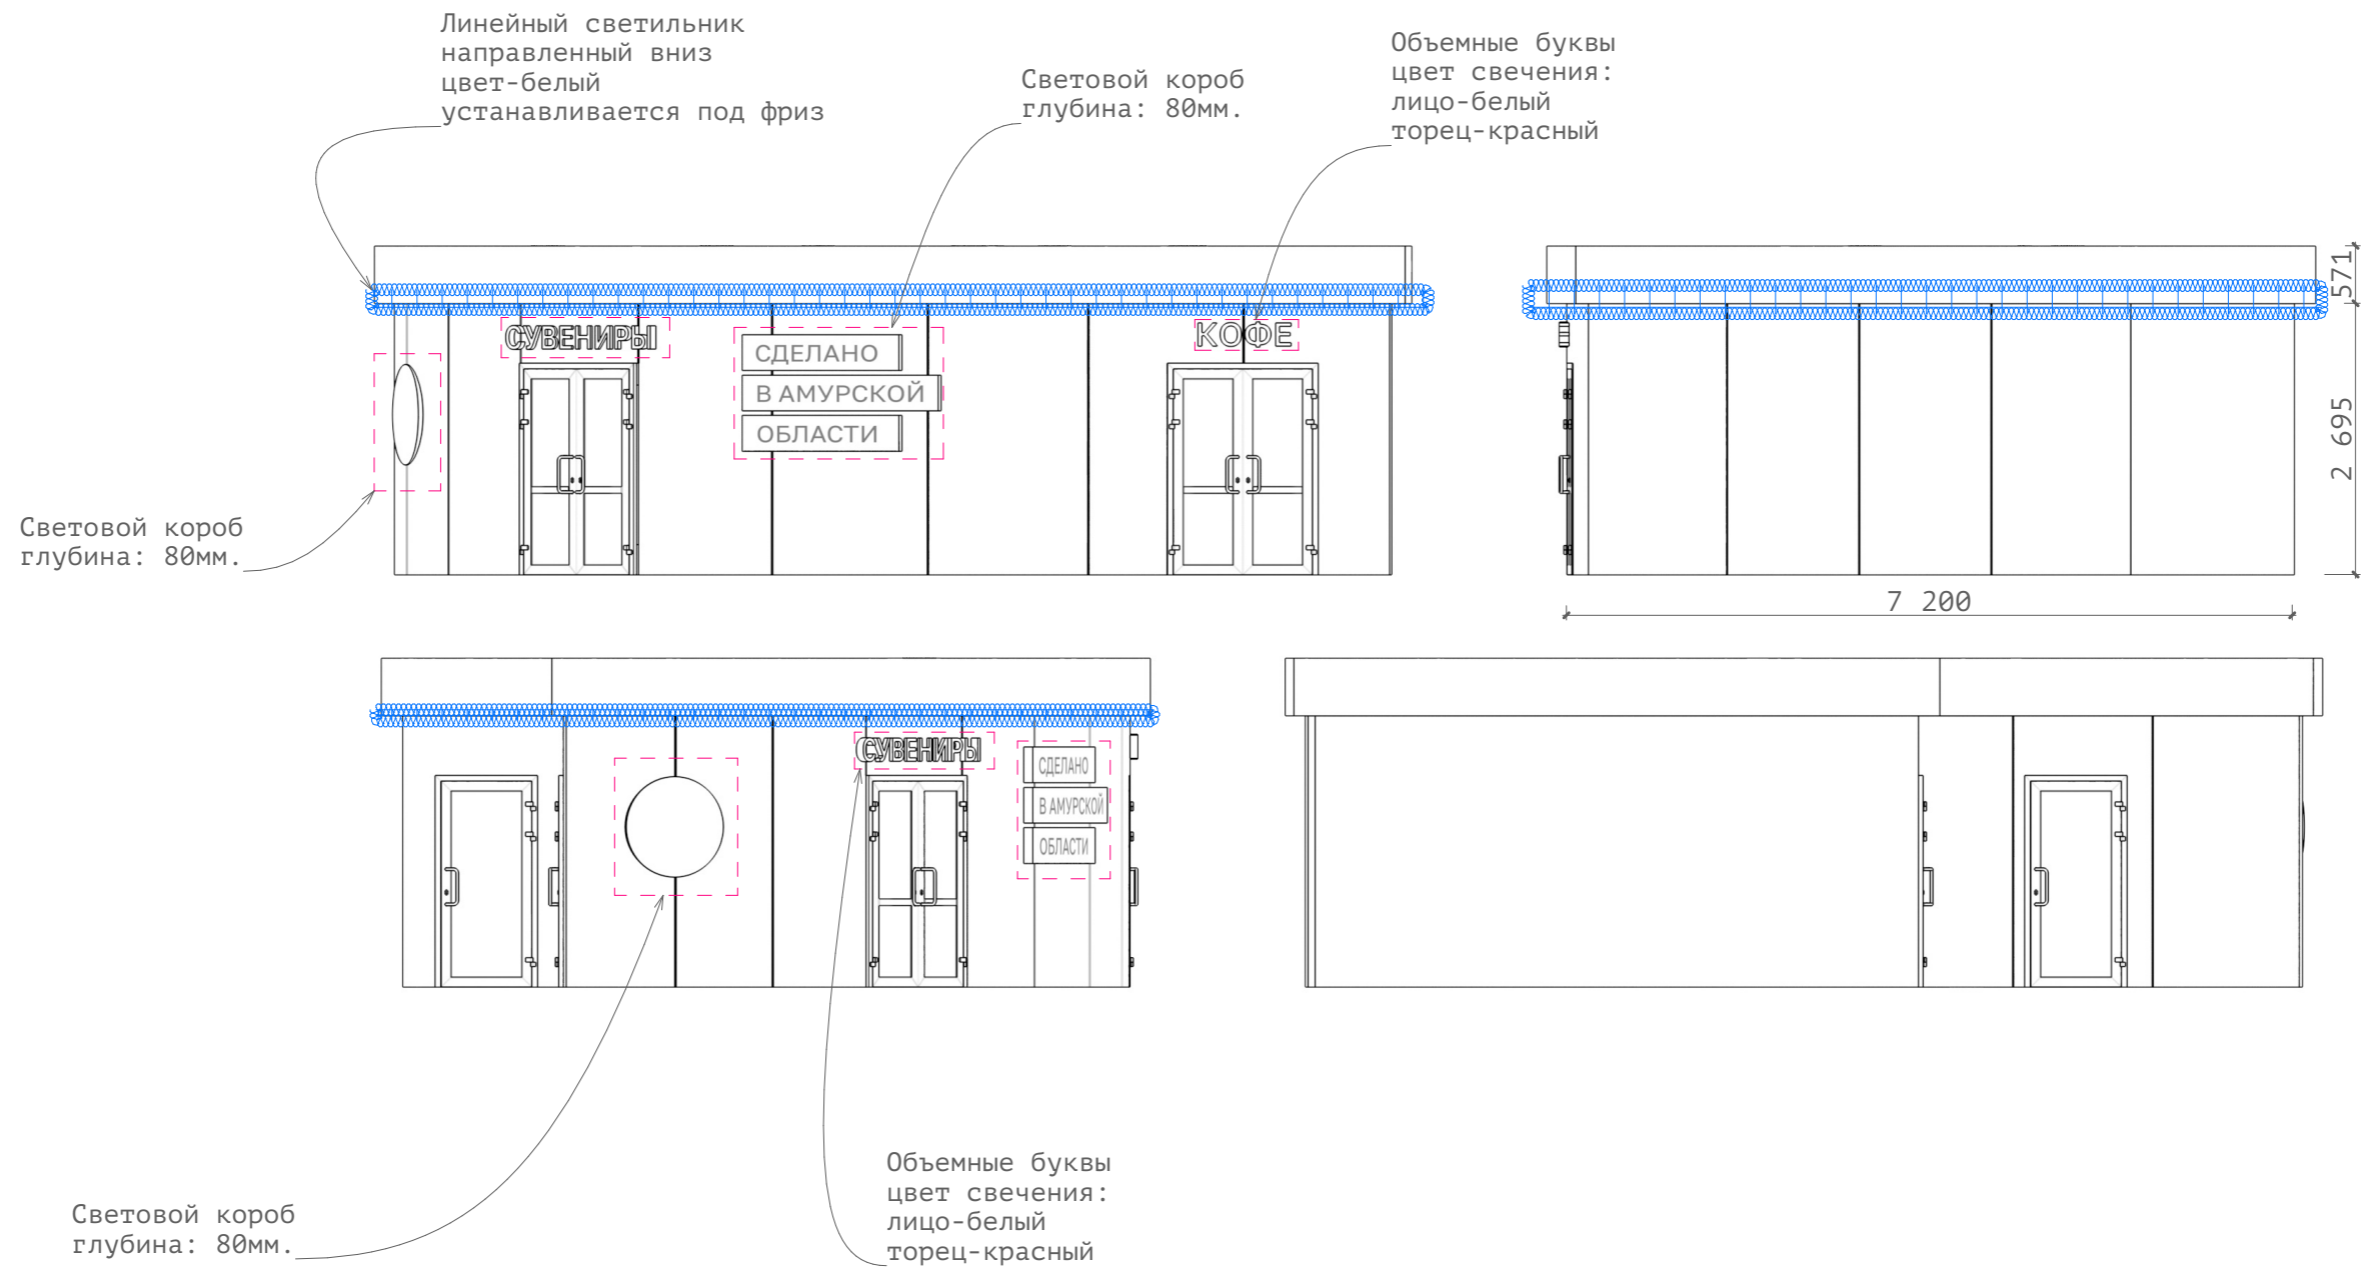

Изм.	Коп.уч.	Лист	№Док.	Подп.	Дата	Стадия	Лист	Листов
							9	
Павильон "Сделано в Амурской области" - план-схема подсветки								

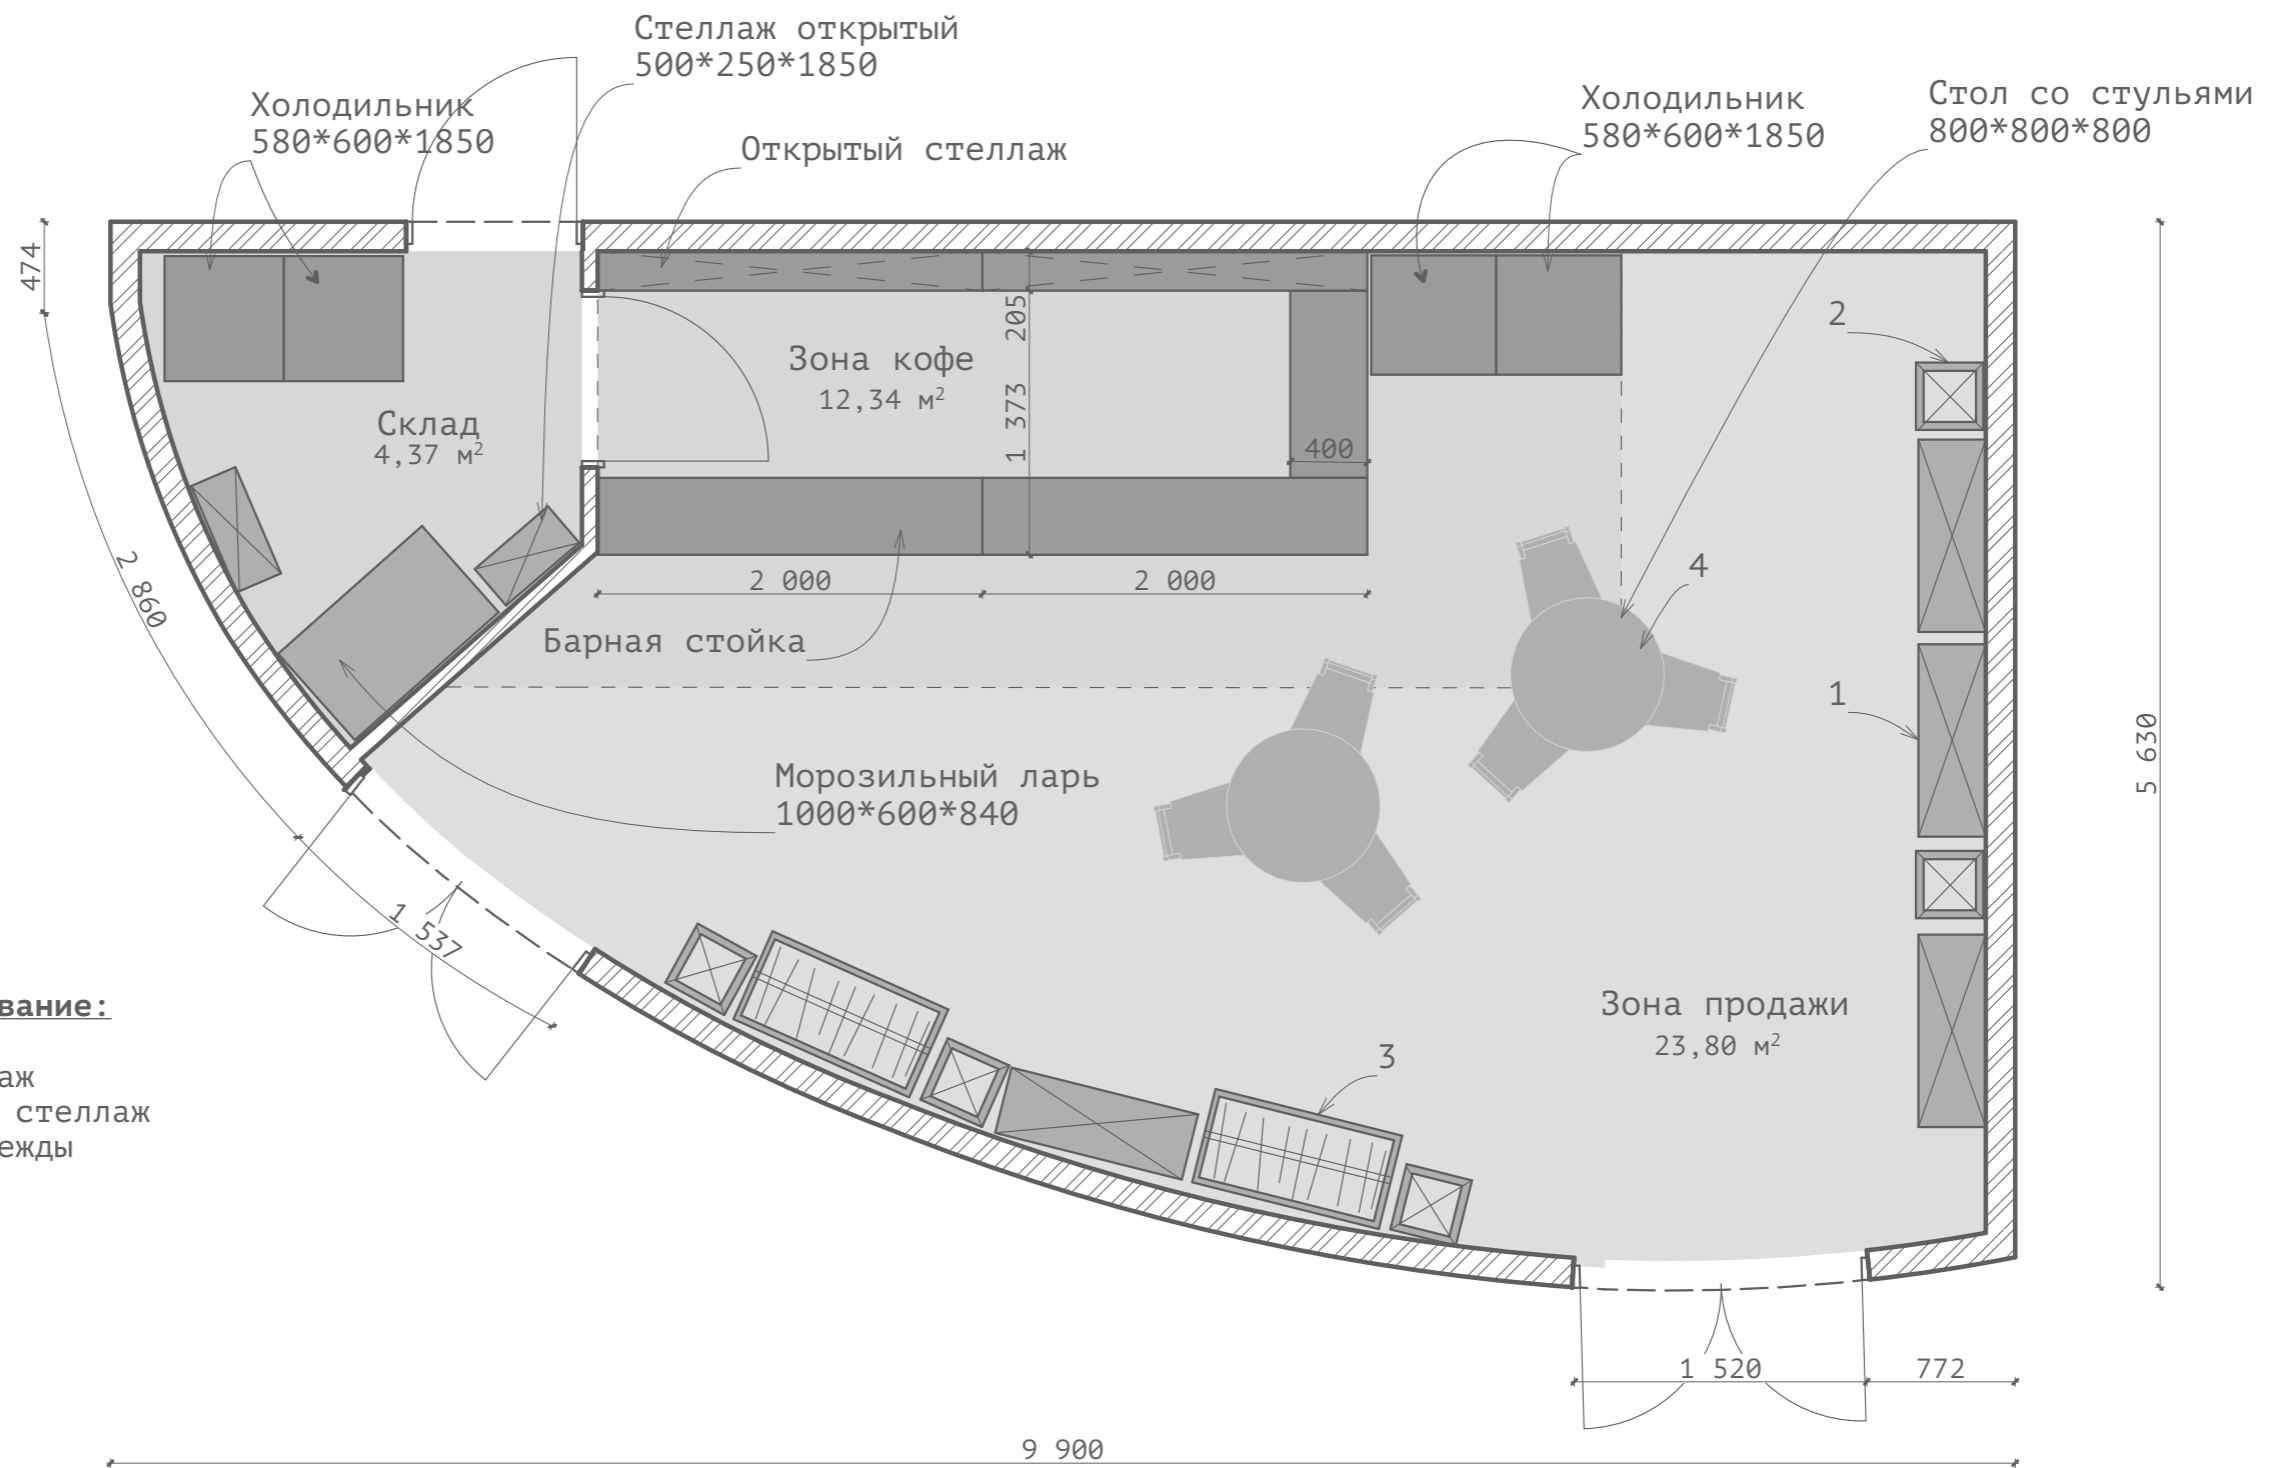

**Торговое оборудование:**

- 1-открытый стеллаж
- 2-малый открытый стеллаж
- 3-стеллаж для одежды





**Материалы внутренней отделки:**

Покрытие стен: эмаль акриловая интерьерная воднодисперсионная. Цвет RAL 9003  
 Площадь покрытия стен: 96,2 м<sup>2</sup>


Покрытие потолка: ГКЛ+ покраска Цвет RAL 9003  
 Покрытие пола: коммерческий линолеум Цвет RAL 7042

Площадь потолка/пола: 44,9 м<sup>2</sup>




Изм.	Кол.ч.	Лист	№Док.	Подп.	Дата				
							Стадия	Лист	
								Листов	
								10	
Павильон "Сделано в Амурской области - план									

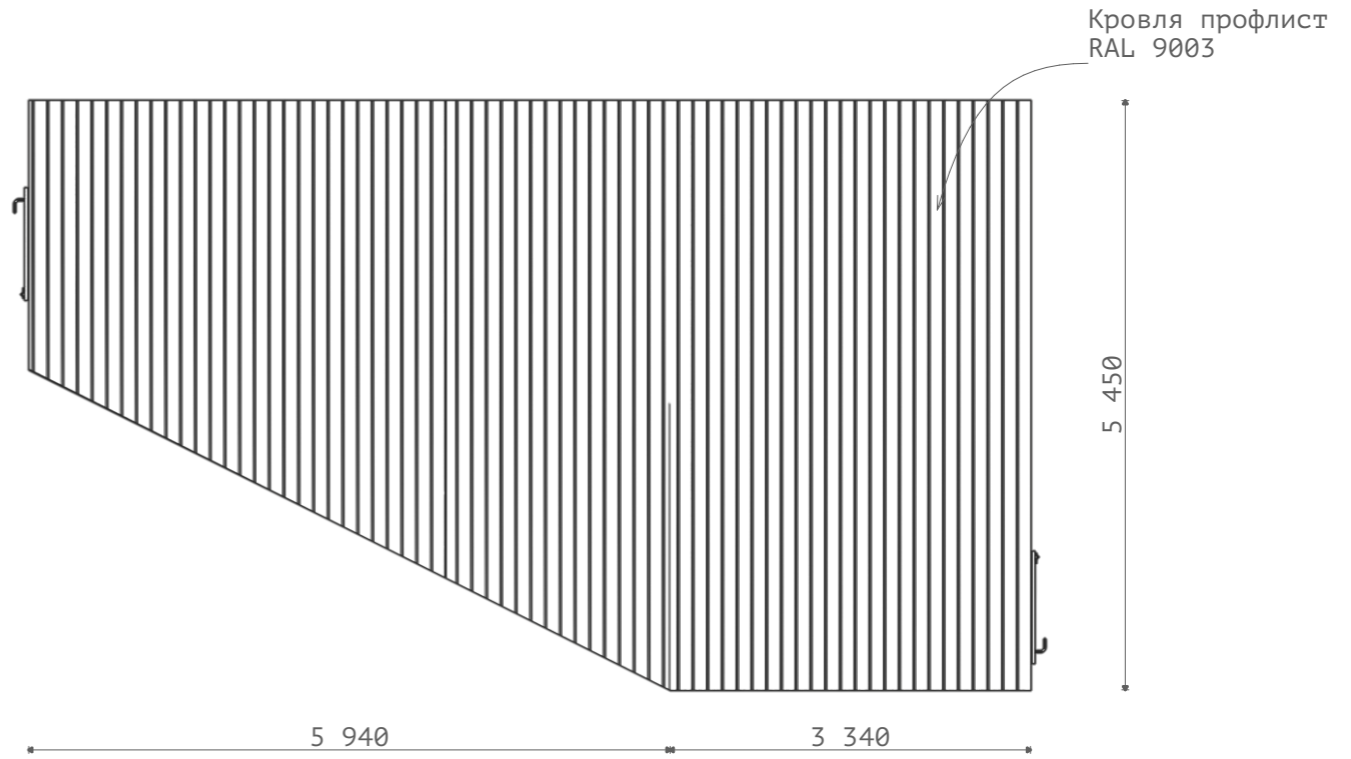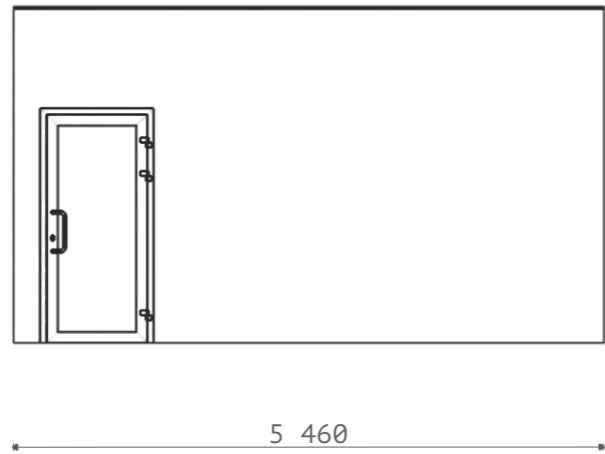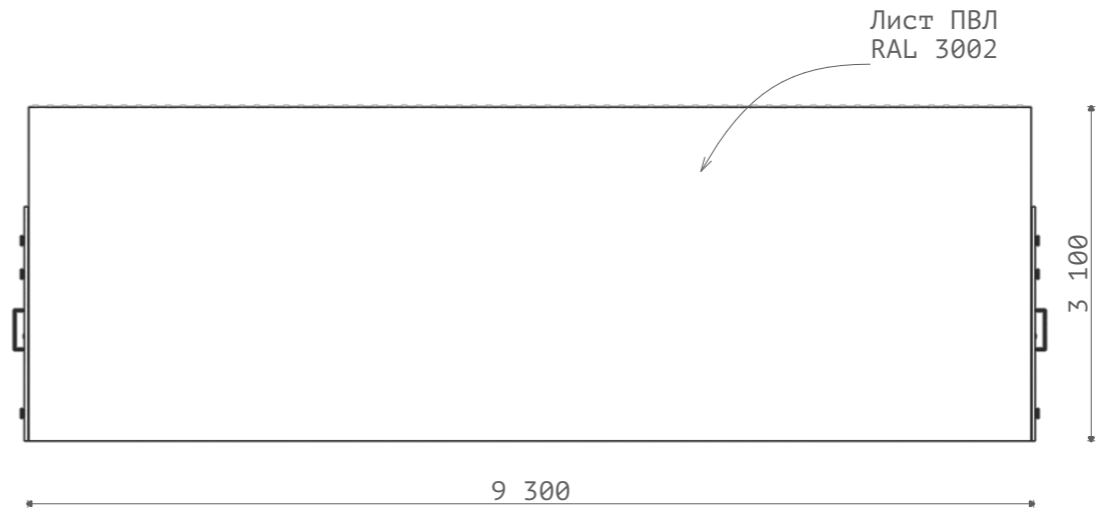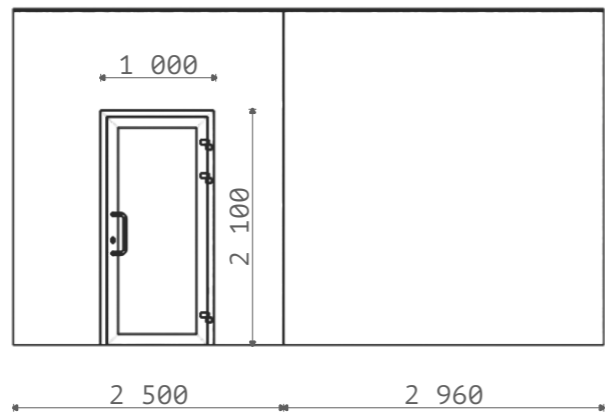




Изм.	Кол.ч.	Лист	№Док.	Подп.	Дата				
							Стадия	Лист	Листов
								11	
						Техническая будка - проекции			

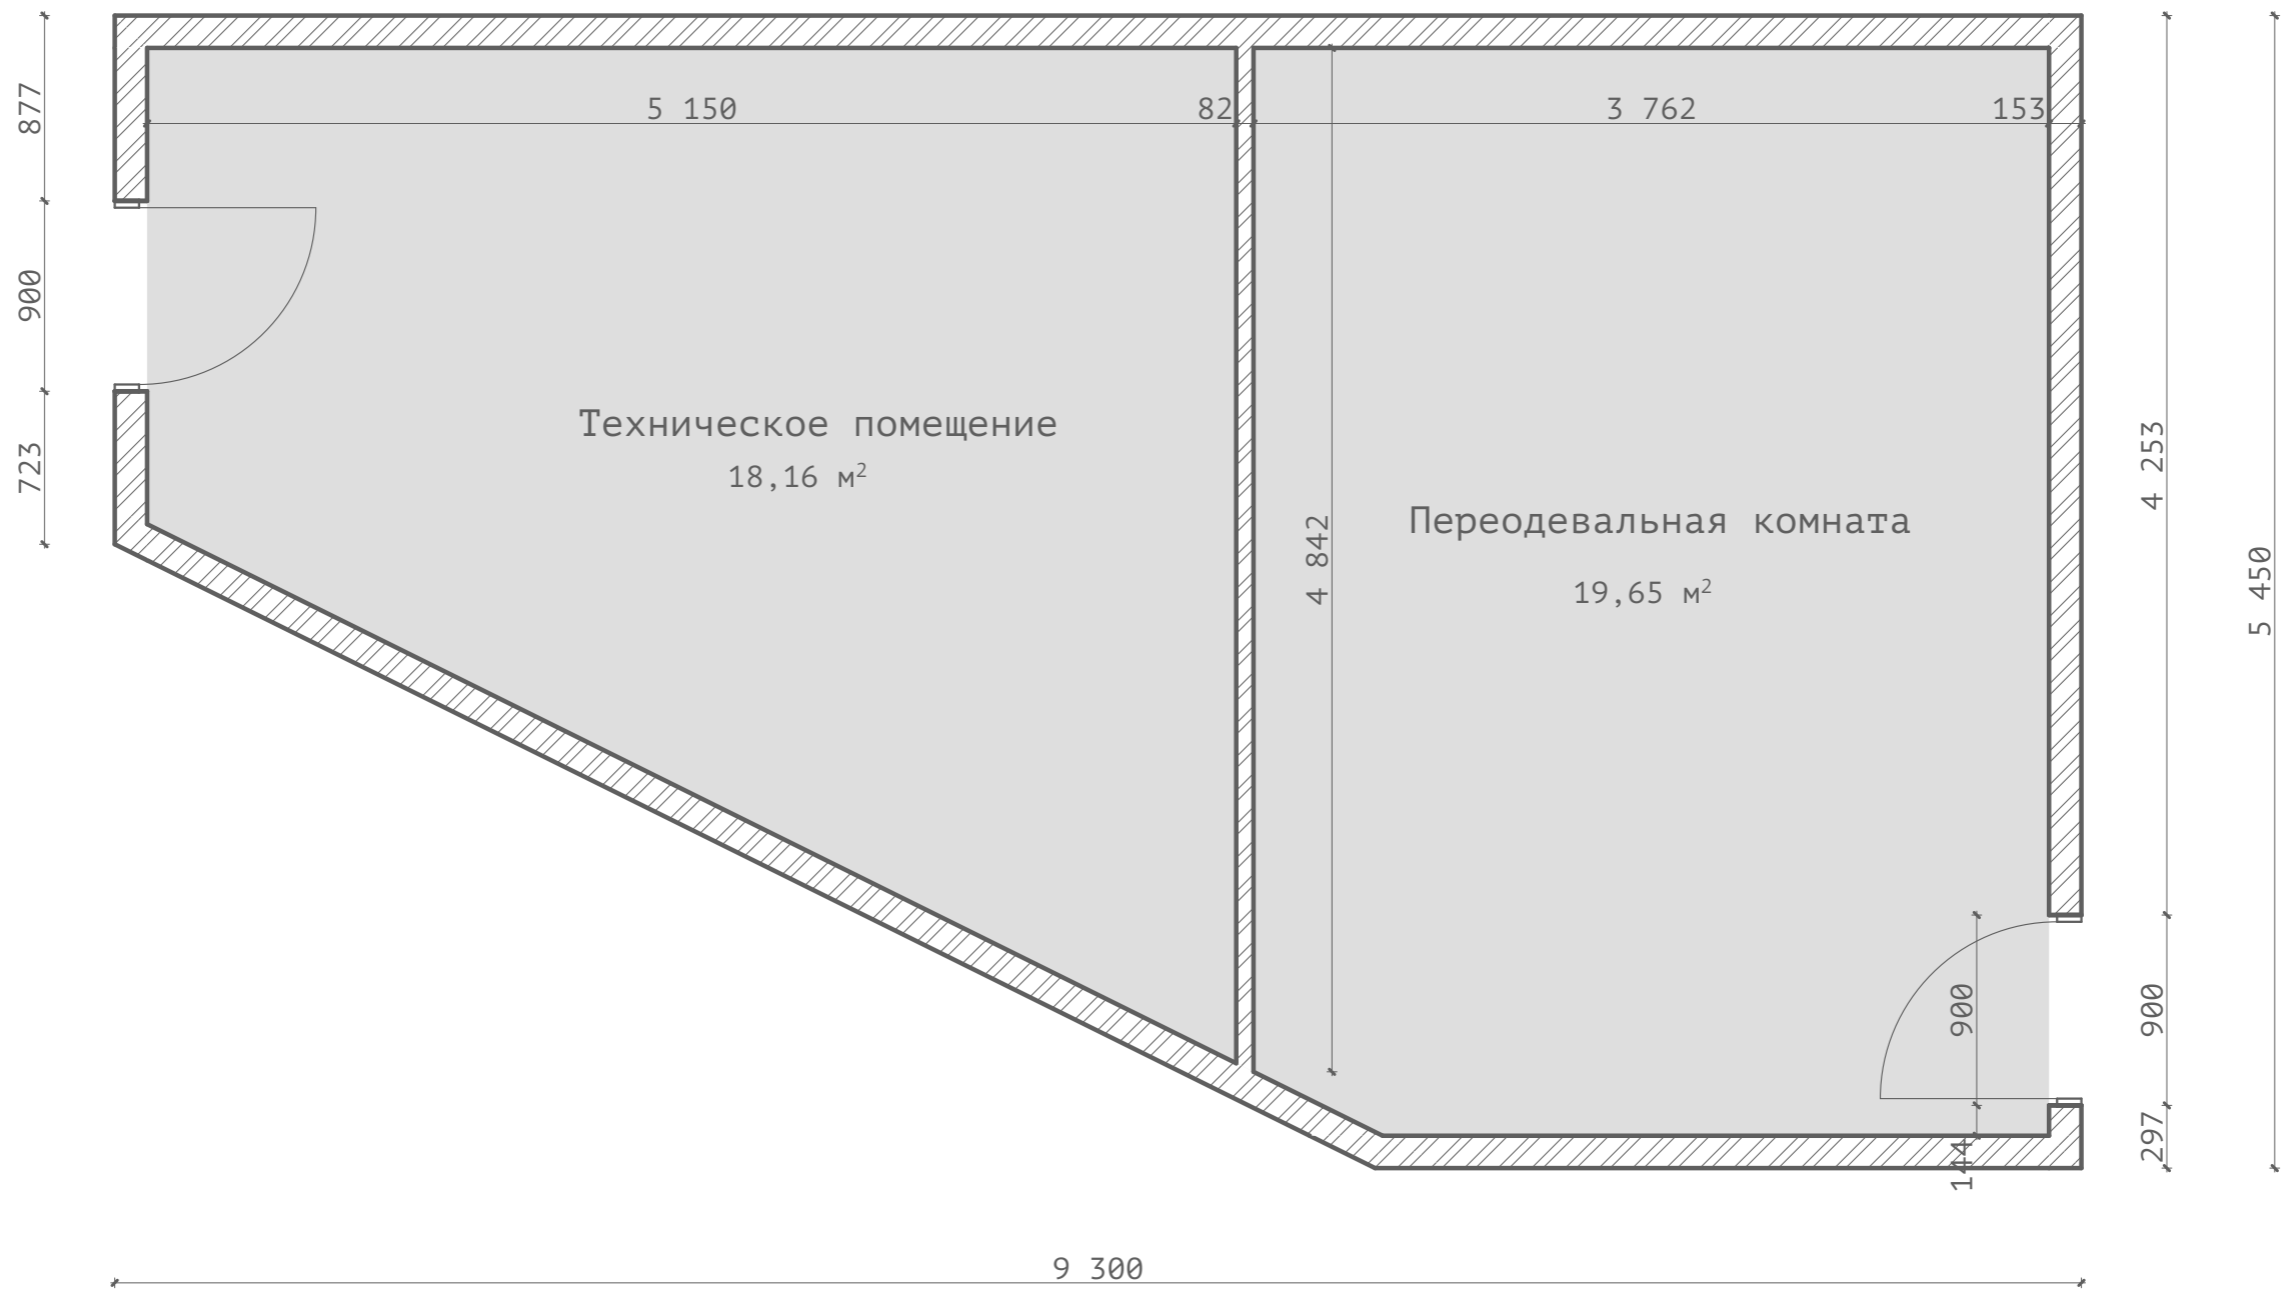


Изм.	Коп.уч.	Лист	№Док.	Подп.	Дата				
								Стадия	Лист
									12
									Листов
						Техническая будка - план			

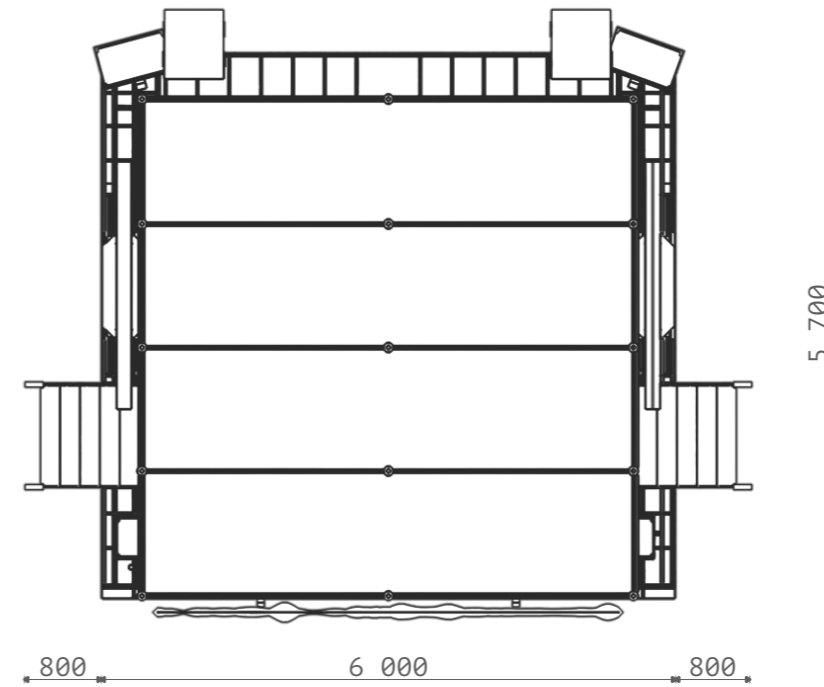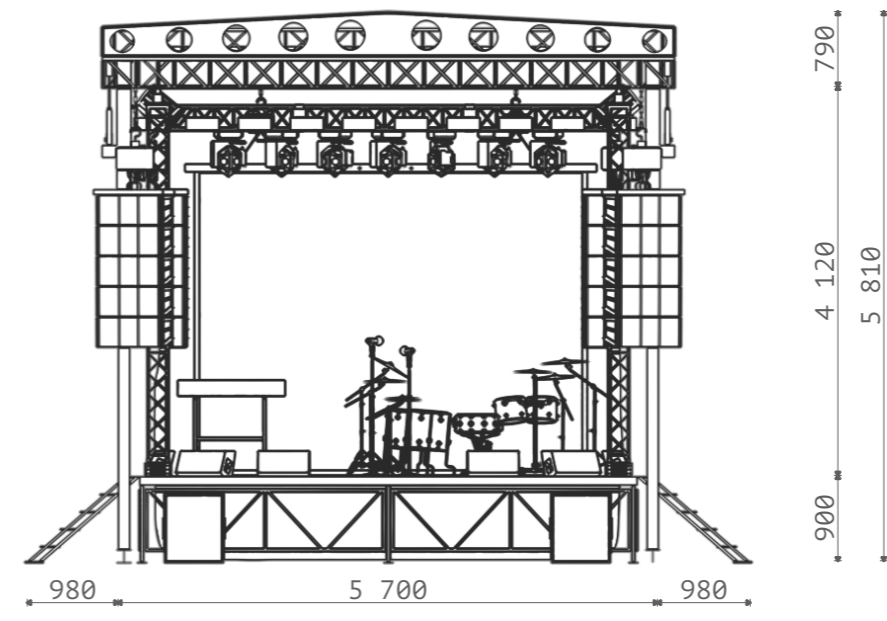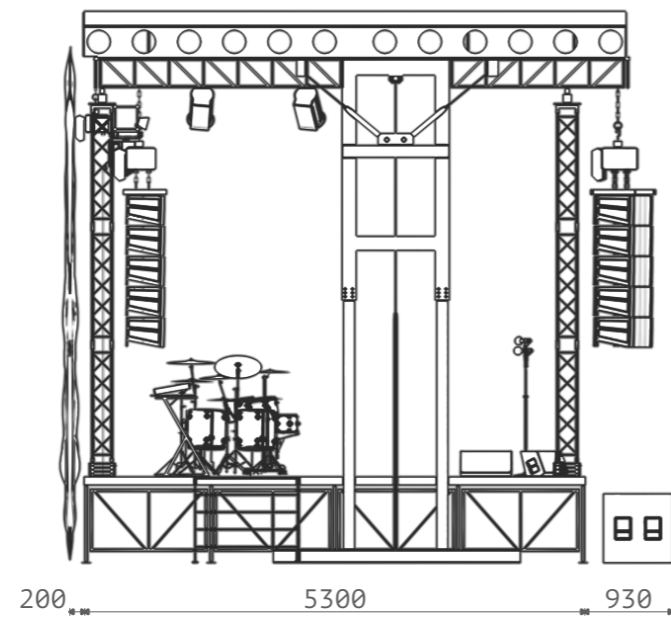

Изм.	Коп.уч.	Лист	№Док.	Подп.	Дата				
								Стадия	Лист
									13
									Листов
						Сцена павильона Амурской Области - проекции			

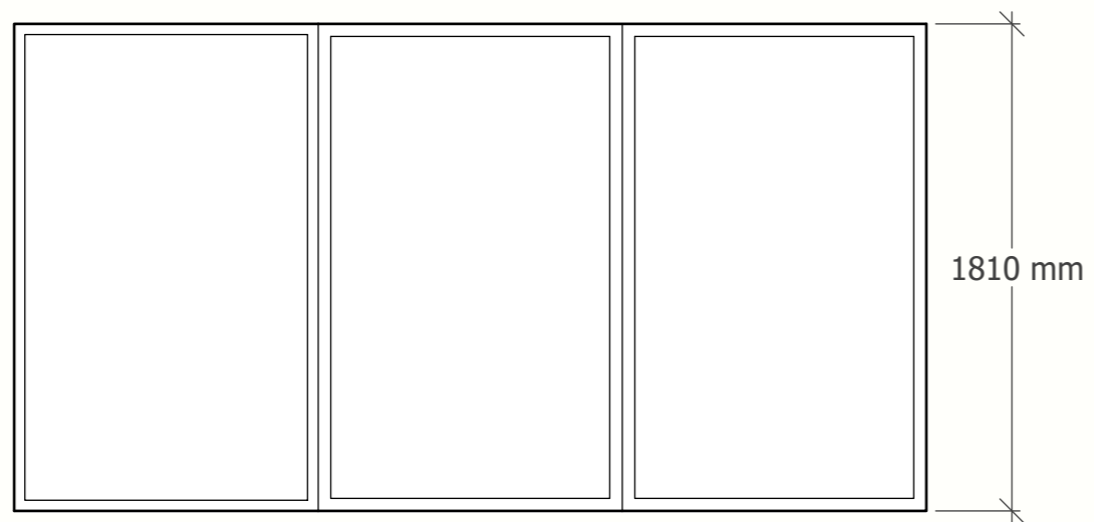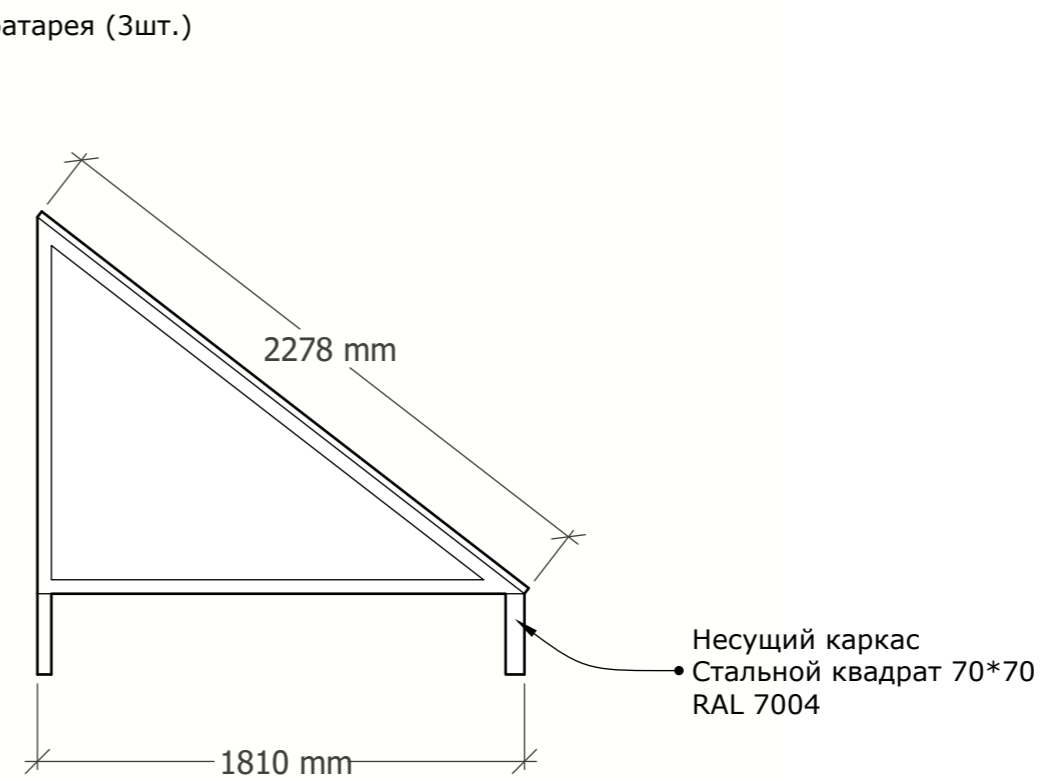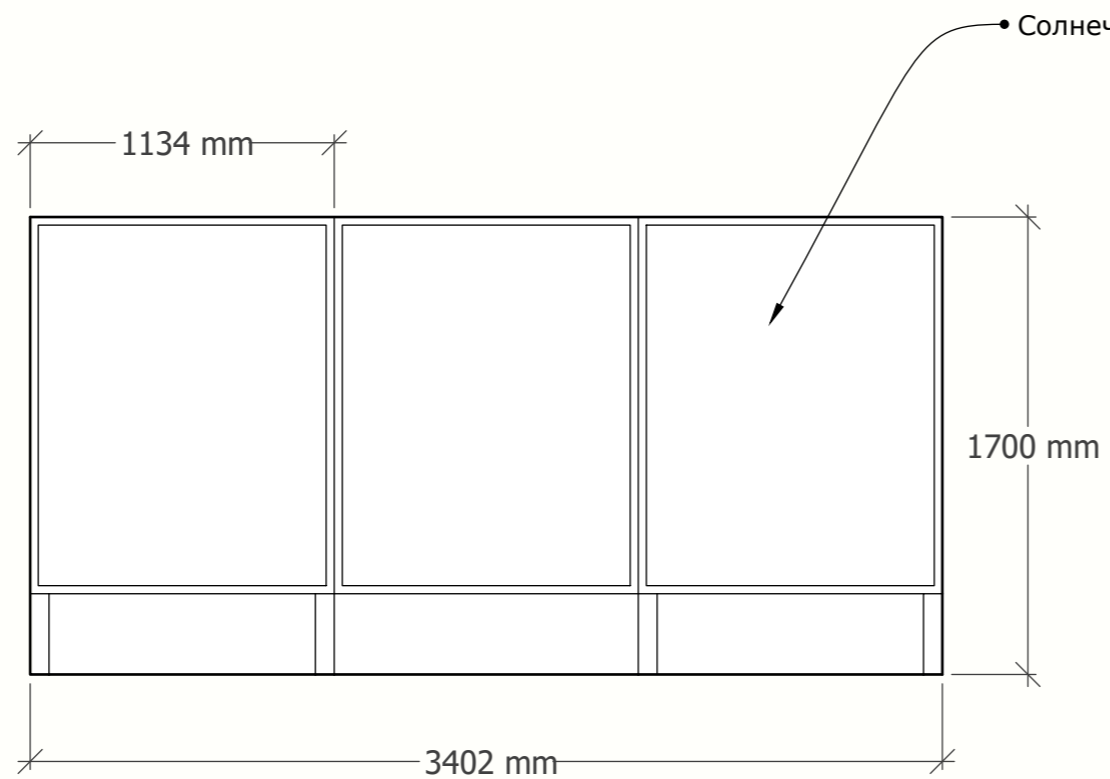



Изм.	Кол.ч.	Лист	№Док.	Подп.	Дата			
						Стадия	Лист	Листов
							14	
						Деталь 1 - Арт-объект "Зелёная электростанция" (Солнечные батареи)		

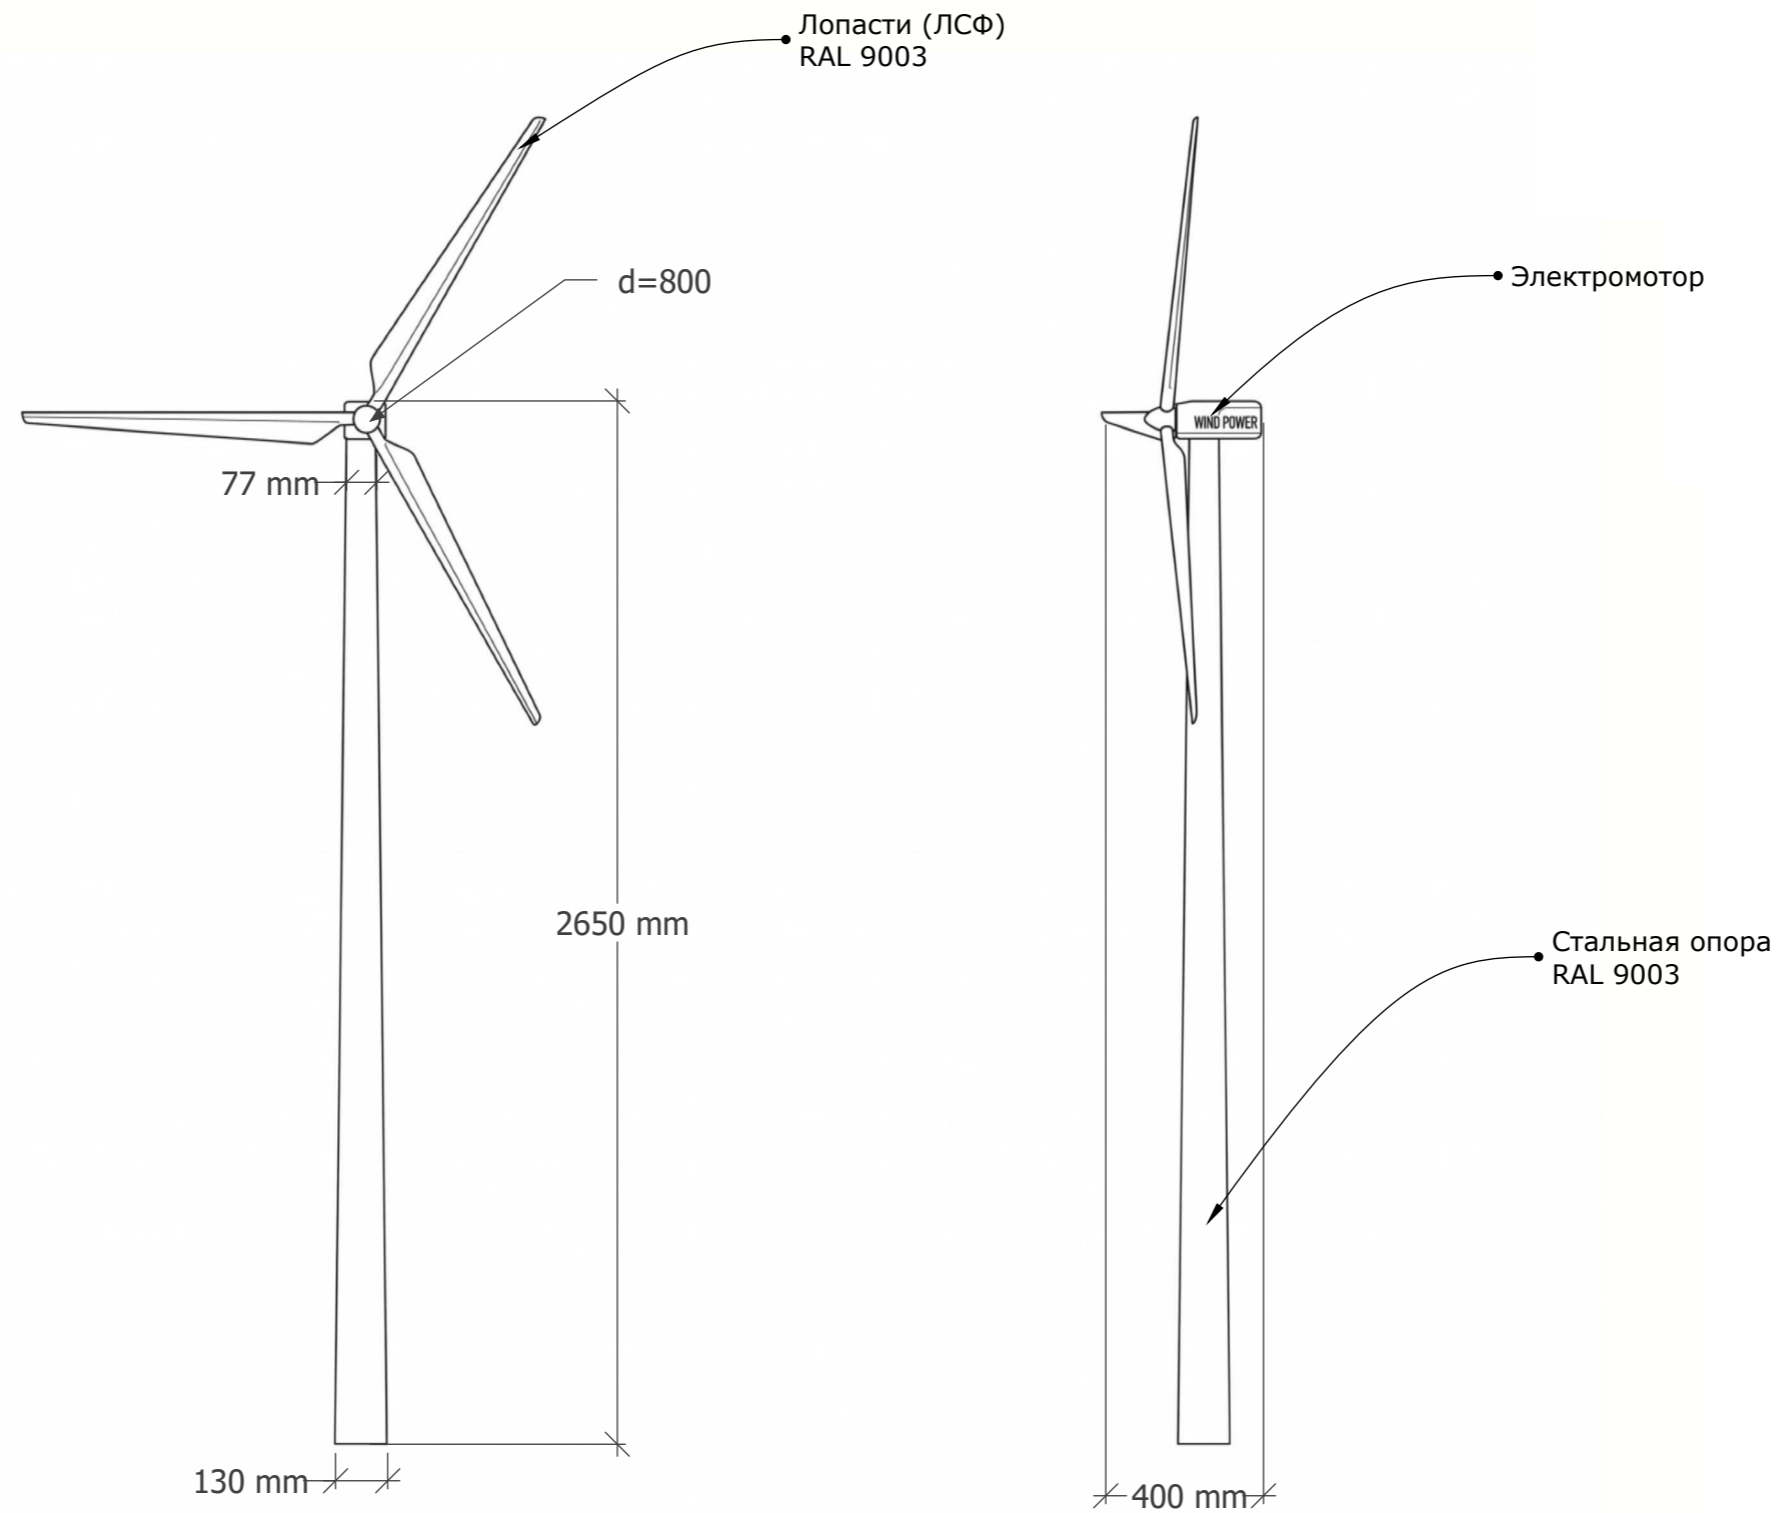

Изм.	Кол.уч.	Лист	№Док.	Подп.	Дата			
						Стадия	Лист	Листов
							15	
						Деталь 2 - Арт-объект "Зелёная электростанция" (Ветрогенератор)		

Прожекторы (4шт.) средняя КСС,  
направлены вниз.  
2700К

Карточка  
120\*220мм.  
Мелованный картон  
Полиграфическая печать

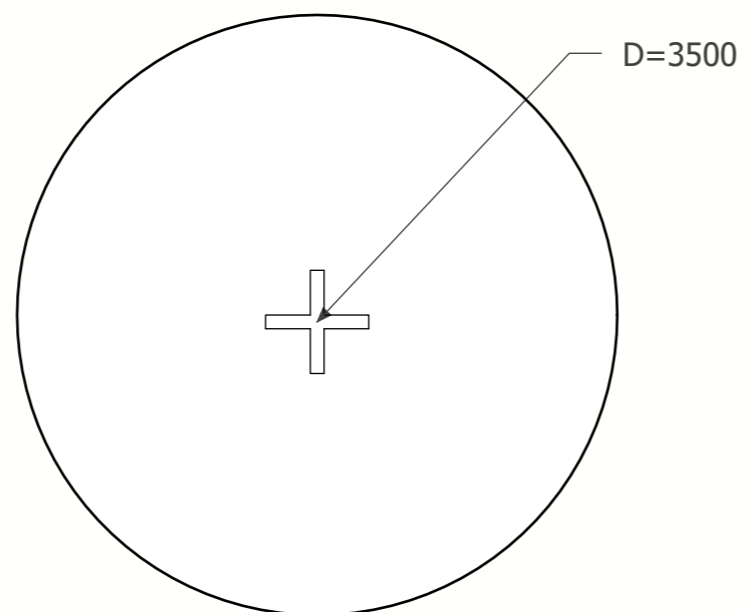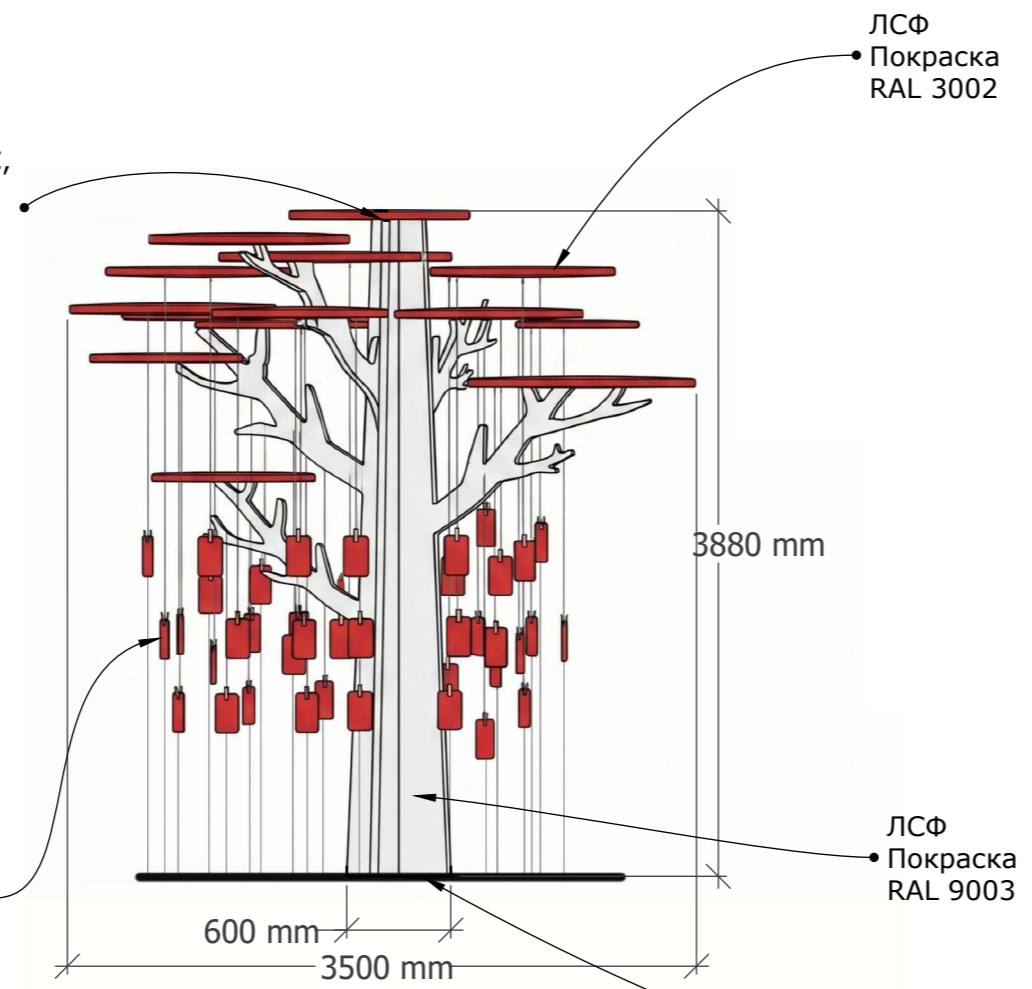

Изм.	Кол.уч.	Лист	№Док.	Подп.	Дата				
							Стадия	Лист	Листов
								16	
Деталь 3 - Арт-объект "Дерево добрососедства"									



Основной павильон		
	Площадь (м2)	Размеры (ШВГ)
Акриловое стекло красное матовое (подложка)	204,9	
АКП (Перфорация)	204,9	
АКП (Фигурная резка. обрамление проемов, облицовка 3 эт.)	27,77	
АКП (облицовка без перфорации)	341,52	
АКП (Зеркальный)	51,66	
Ковролин. Цвет: серый (Терраса)	3948,24	
Кровля	151,69	

Павильон "Сделано в Амурской области"		
	Площадь (м2)	Размеры (ШВГ)
Панель ПВХ RAL3002	79,02	
Вывеска АО (световой короб)		1,98x0,8x1,17
Вывеска "Сувениры"		3x0,4x0,1м.
Вывеска "Кофе"		1,5x0,4x0,1м.

Техническая будка		
	Площадь (м2)	Размеры (ШВГ)
Панель ПВХ RAL3002	80	
Кровля	40	

Сцена павильона Амурской Области		
Габариты	Площадь (м2)	Размеры (ШВГ)
		5,7x5,81x5,7

Интерактивный стенд к 80-летию подеды в ВОВ		
Габариты	Площадь (м2)	Размеры (ШВГ)
		0,92x0,6x2,15

Арт-объект "Дерево добрососедства"		
Габариты	Площадь (м2)	Размеры (ШВГ)
		3,5x3,5x3,88

Арт-объект "Зелёная электростанция" (Ветрогенератор)		
Габариты	Площадь (м2)	Размеры (ШВГ)
		0,8x3,05

Арт-объект "Зелёная электростанция" (Солнечные батареи)		
Габариты	Площадь (м2)	Размеры (ШВГ)
		3,39x1,8x1,7

Изм.	Кол.уч.	Лист	№Док.	Подп.	Дата				
							Стадия	Лист	Листов
								18	
						Объемы и площади материалов			















