Эскизный дизайн-проект
архитектурной концепции и благоустройства прилегающей территории для участия Амурской области в выставке "Улица Дальнего Востока" X Восточного экономического форума-2025

Благовещенск. 2025г.

Лист	Макет
1	Титульный лист
2	Индекс листов
3	Генеральный план
4	План-схема расстеновки освещения на территории
5	Главный павильон - проекции
6	Главный павильон - план-схема подсветки
7	Павильон "сделано в Амурской области" - проекции
8	Павильон "Сделано в Амурской области" - план-схема подсветки
9	Павильон "Сделано в Амурской области - план
10	Павильон - сфера
11	Павильон - сфера - освещение
12	Техническая будка - проекции
13	Техническая будка - план
14	Сцена павильона Амурской Области - проекции
15	Навигация по территории павильона АО - проекции
16	Qr код на сайт агенства по привлечению инвестиций АО - проекции
17	Объемы и площади материалов
18-25	3D визуализации

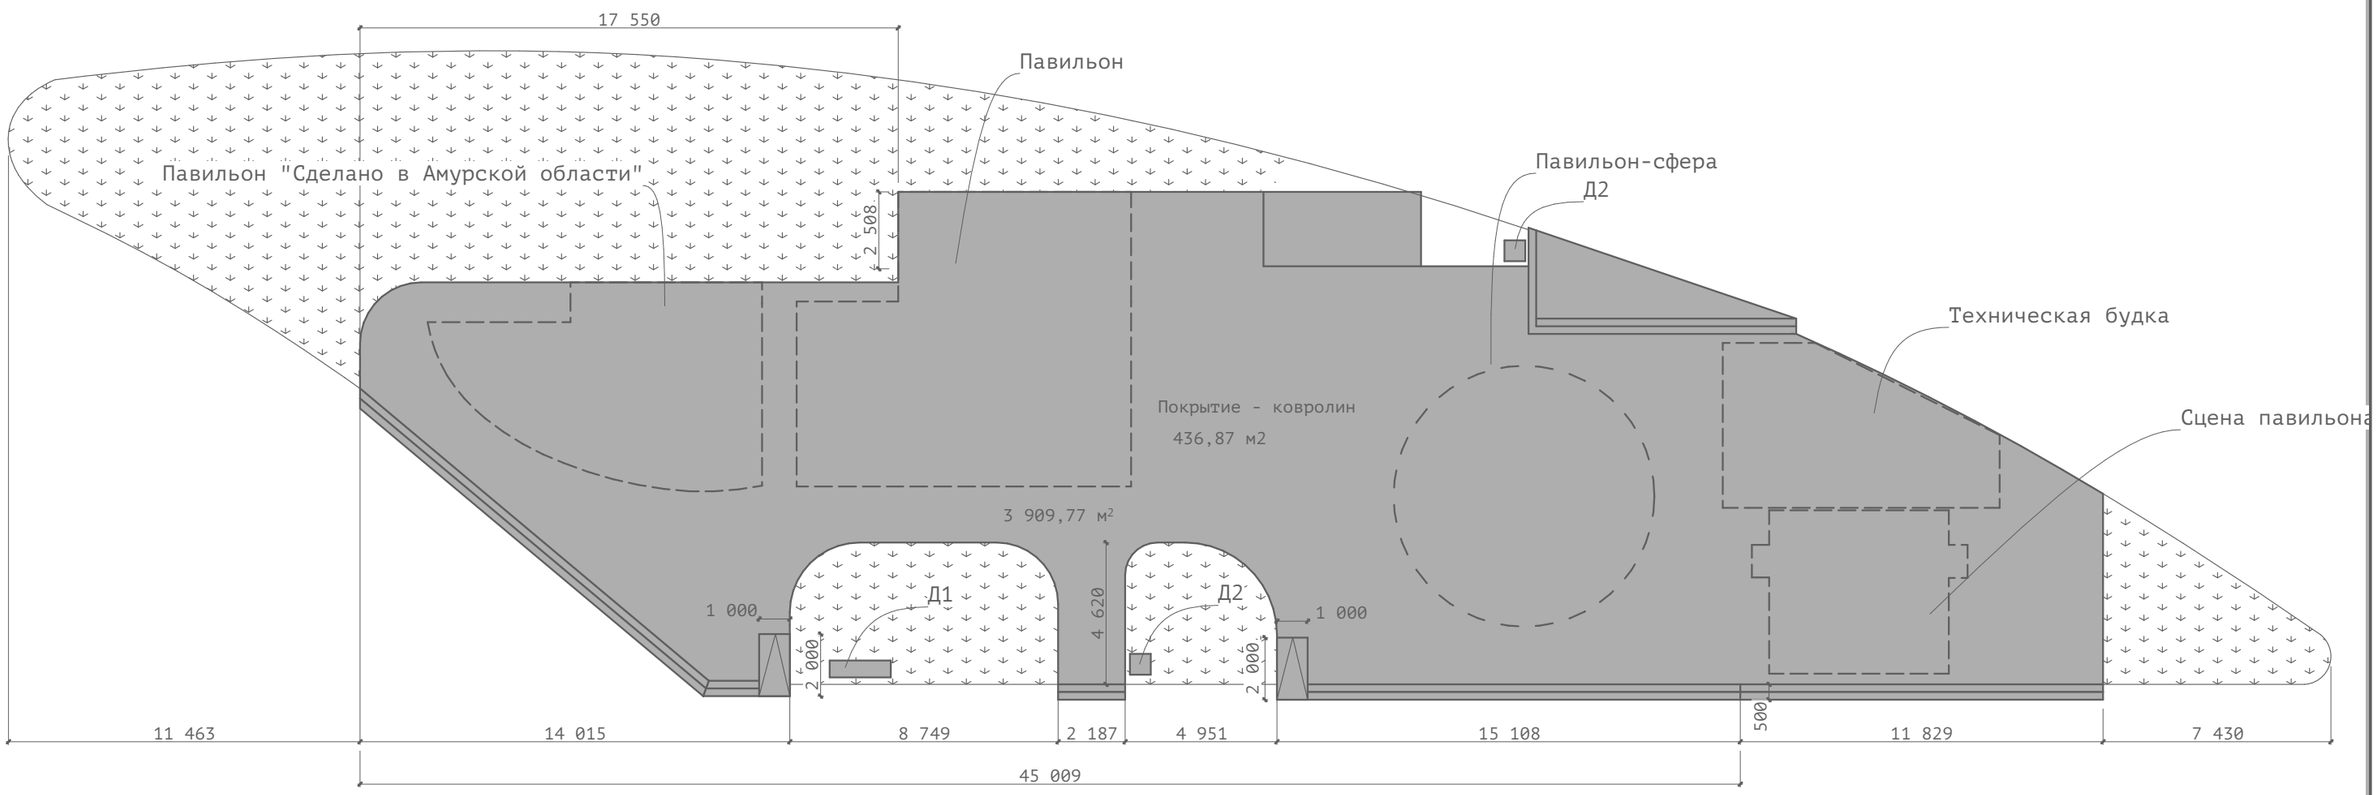

Изм.	Кол.уч.	Лист	№Док.	Подп.	Дата

Стадия	Лист	Листов
	3	

Генеральный план

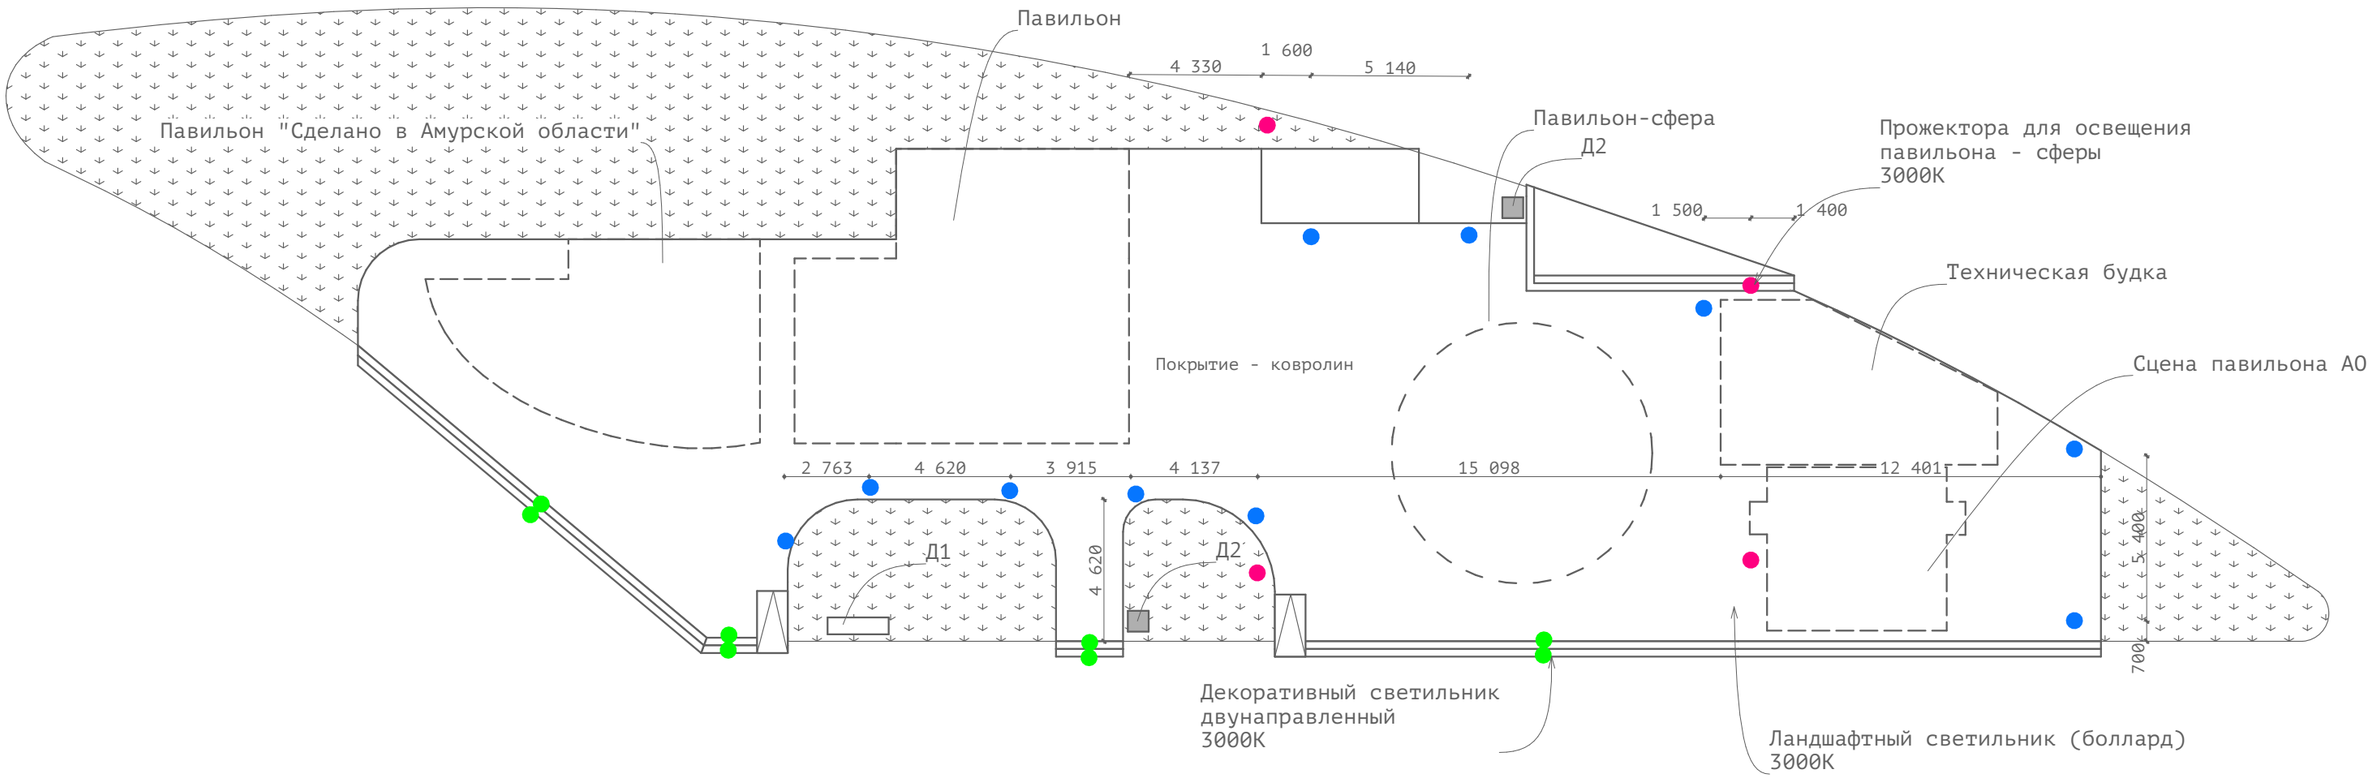

Изм.	Кол.уч.	Лист	№Док.	Подп.	Дата		Стадия	Лист	Листов
								4	
						План-схема расстеновки освещения на территории			

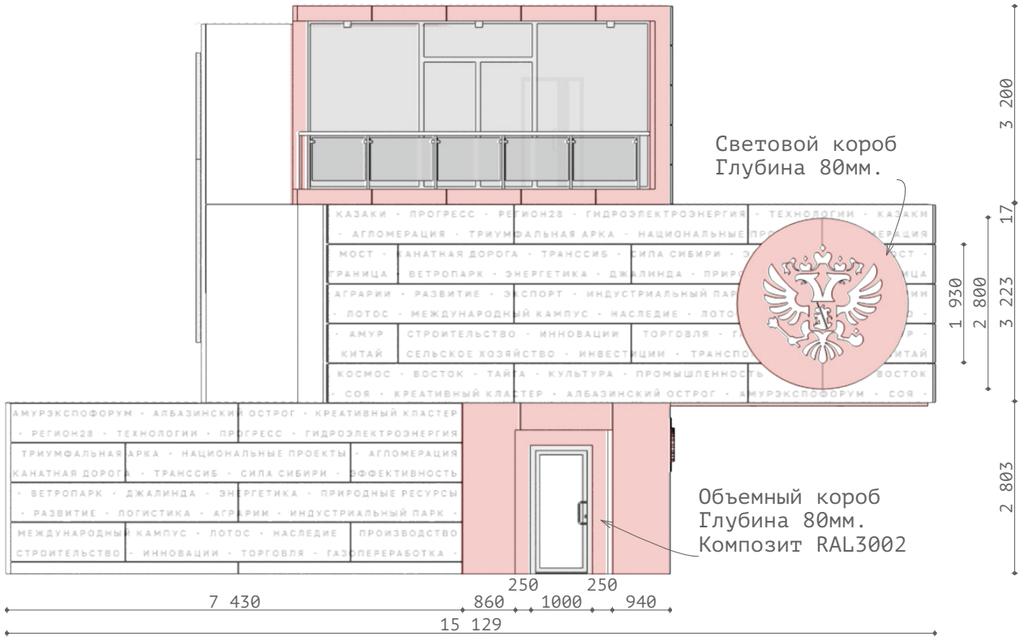

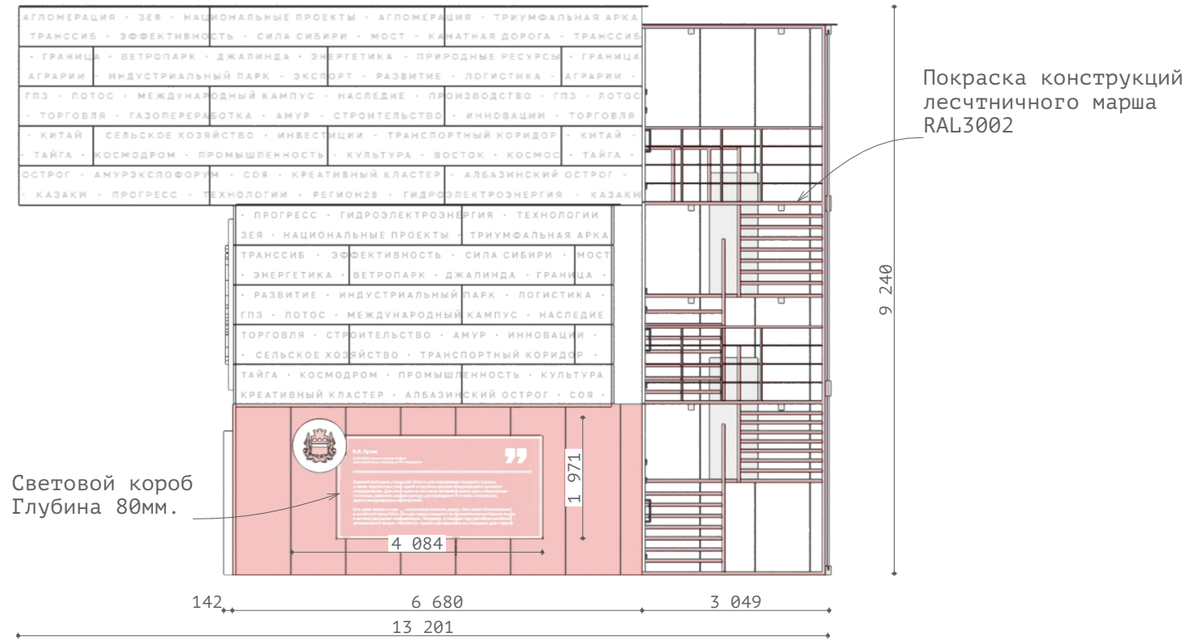

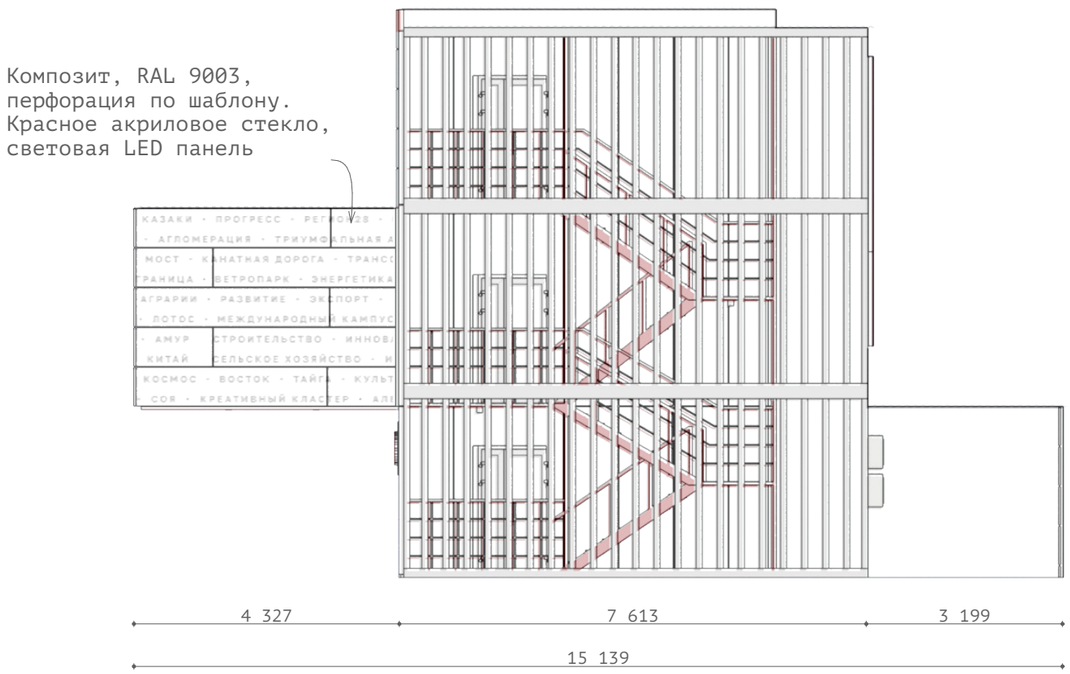

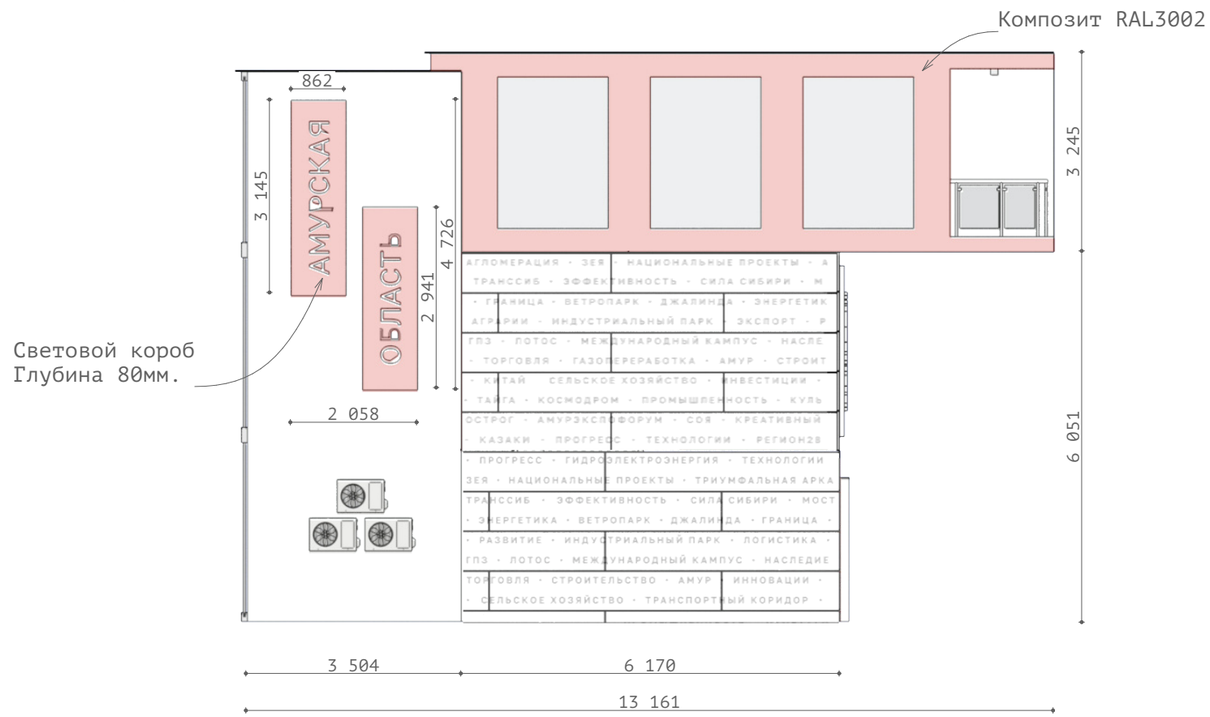

Изм.	Кол.уч.	Лист	№Док.	Подп.	Дата

Стадия	Лист	Листов
	5	

Главный павильон - проекции

План-схема подсветки павильона с схемой разводки электросети

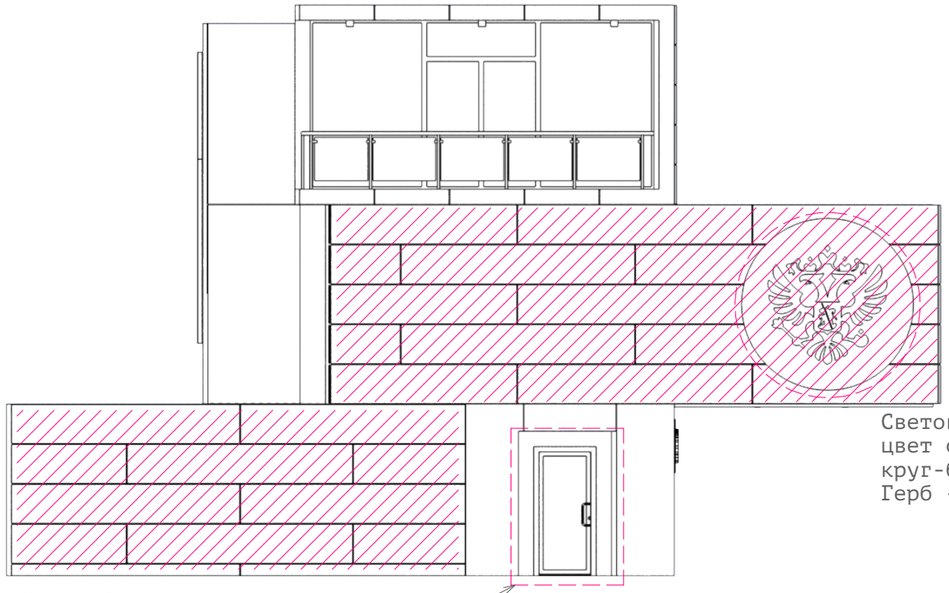

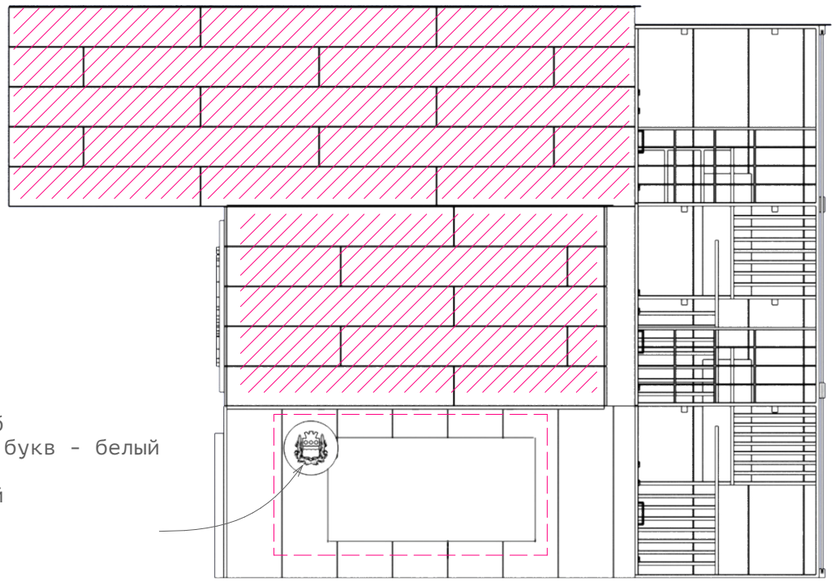

Световой короб
цвет свечения - красный
кромка - белый

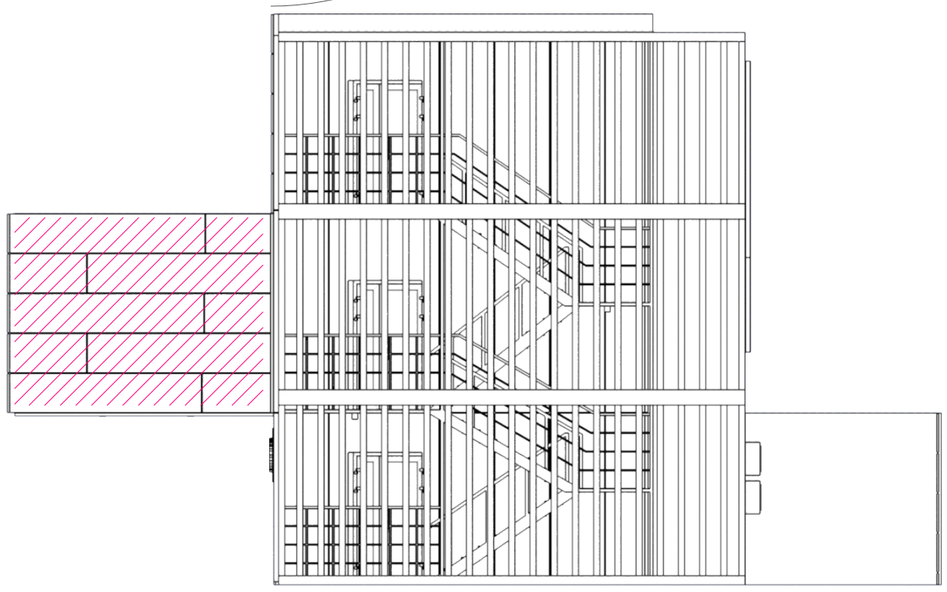

Световой короб
цвет свечения - красный

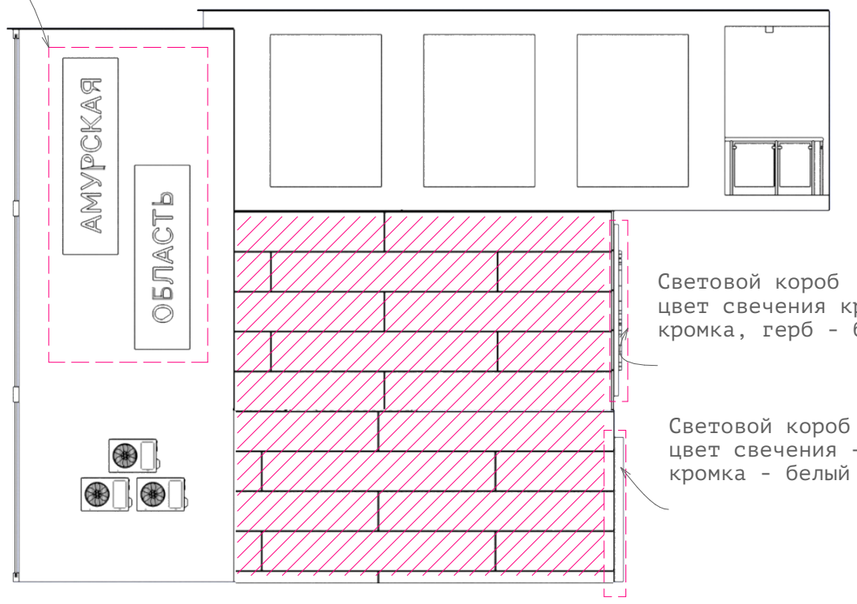

Световой короб
цвет свечения круга - красный
кромка, герб - белый

Световой короб
цвет свечения - красный
кромка - белый

- внутреннее освещение световой LED панелью
цвет свечения - красный

Изм.	Кол.уч.	Лист	№Док.	Подп.	Дата			
							Стадия	Лист	Листов
								6	
						Главный павильон - план-схема подсветки			

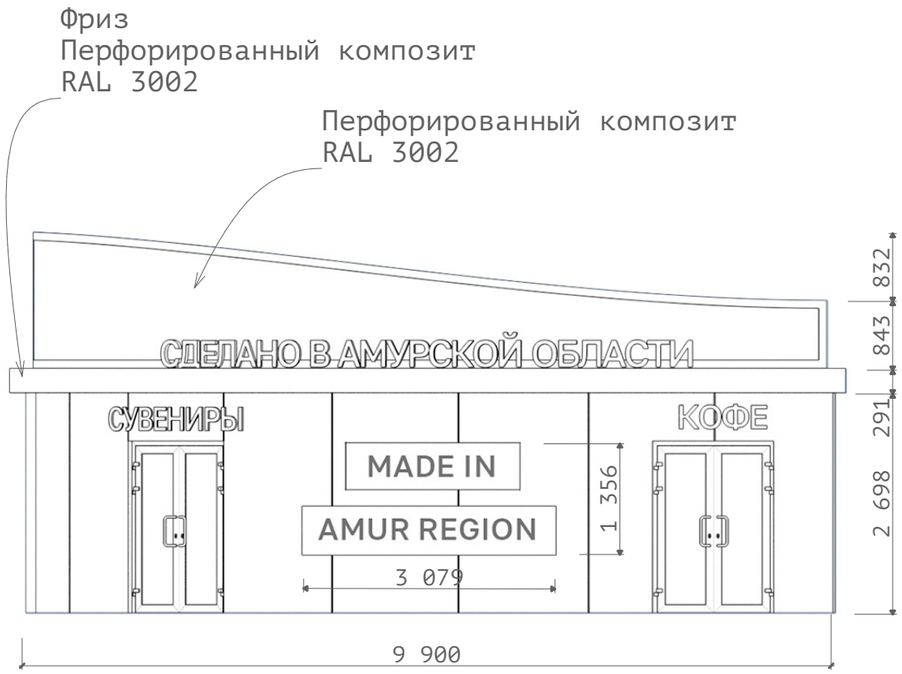

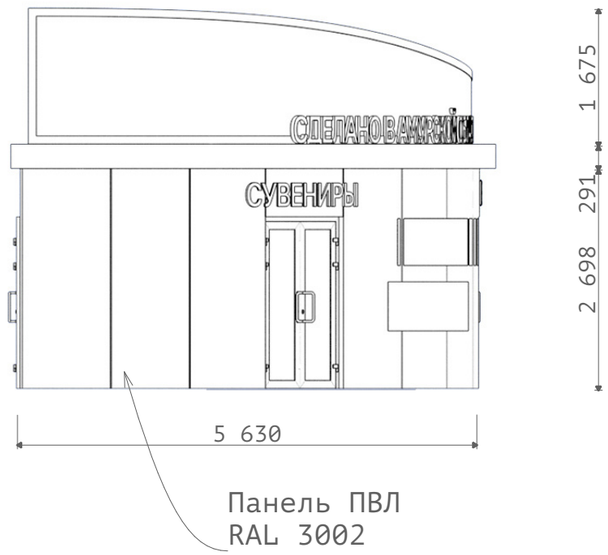

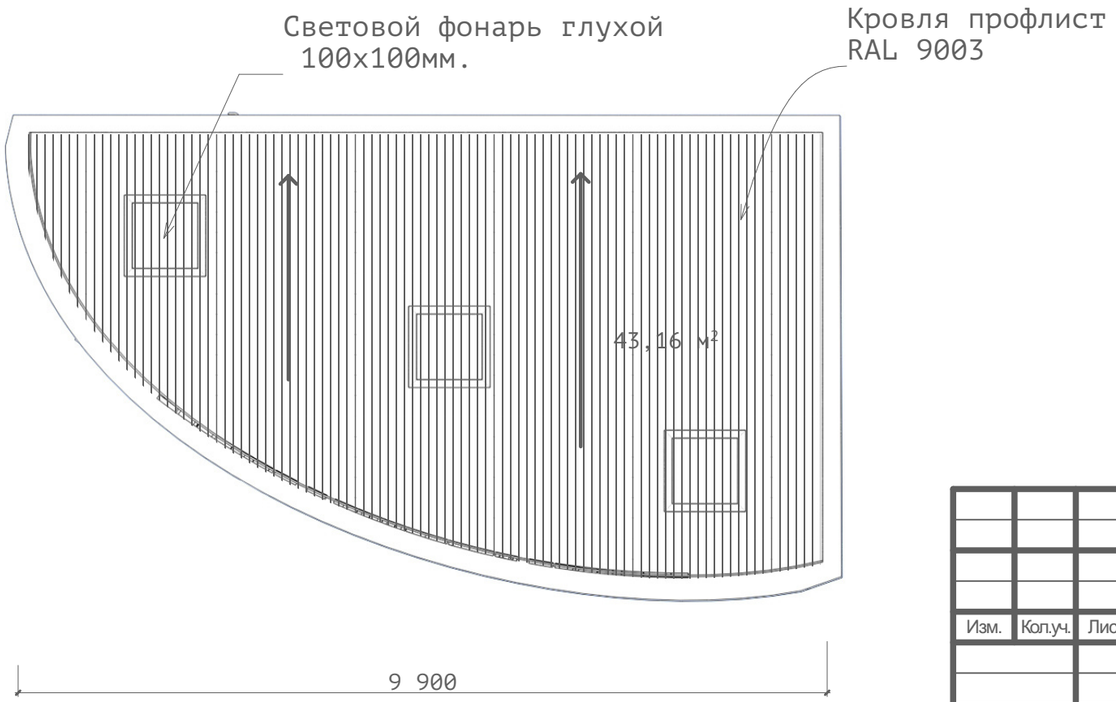

Изм.	Кол.уч.	Лист	№Док.	Подп.	Дата		Стадия	Лист	Листов
								7	
						Павильон "сделано в Амурской области" - проекции			

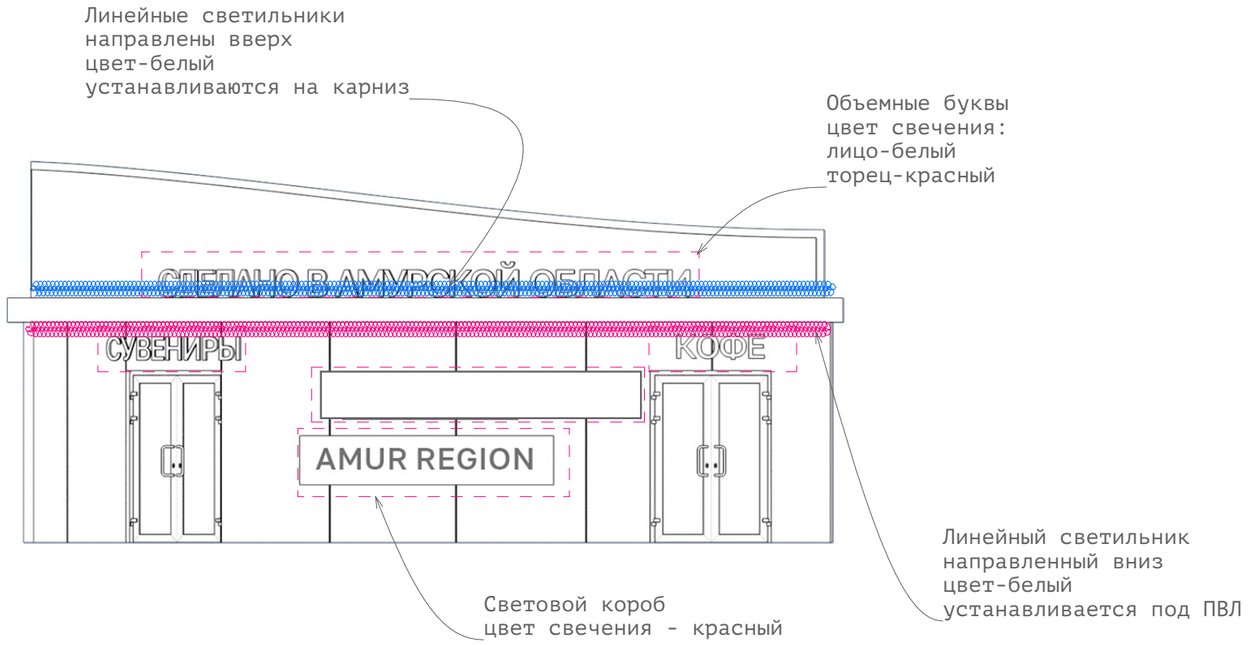

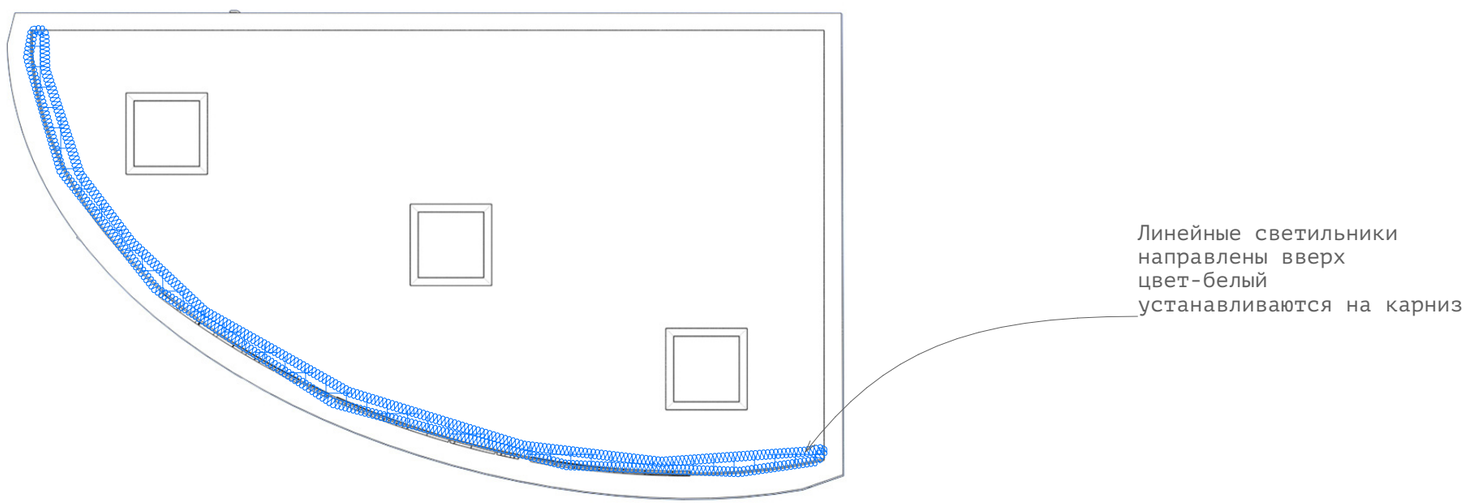

Изм.	Кол.уч.	Лист	№Док.	Подп.	Дата		Стадия	Лист	Листов
								8	
						Павильон "Сделано в Амурской области" - план-схема подсветки			

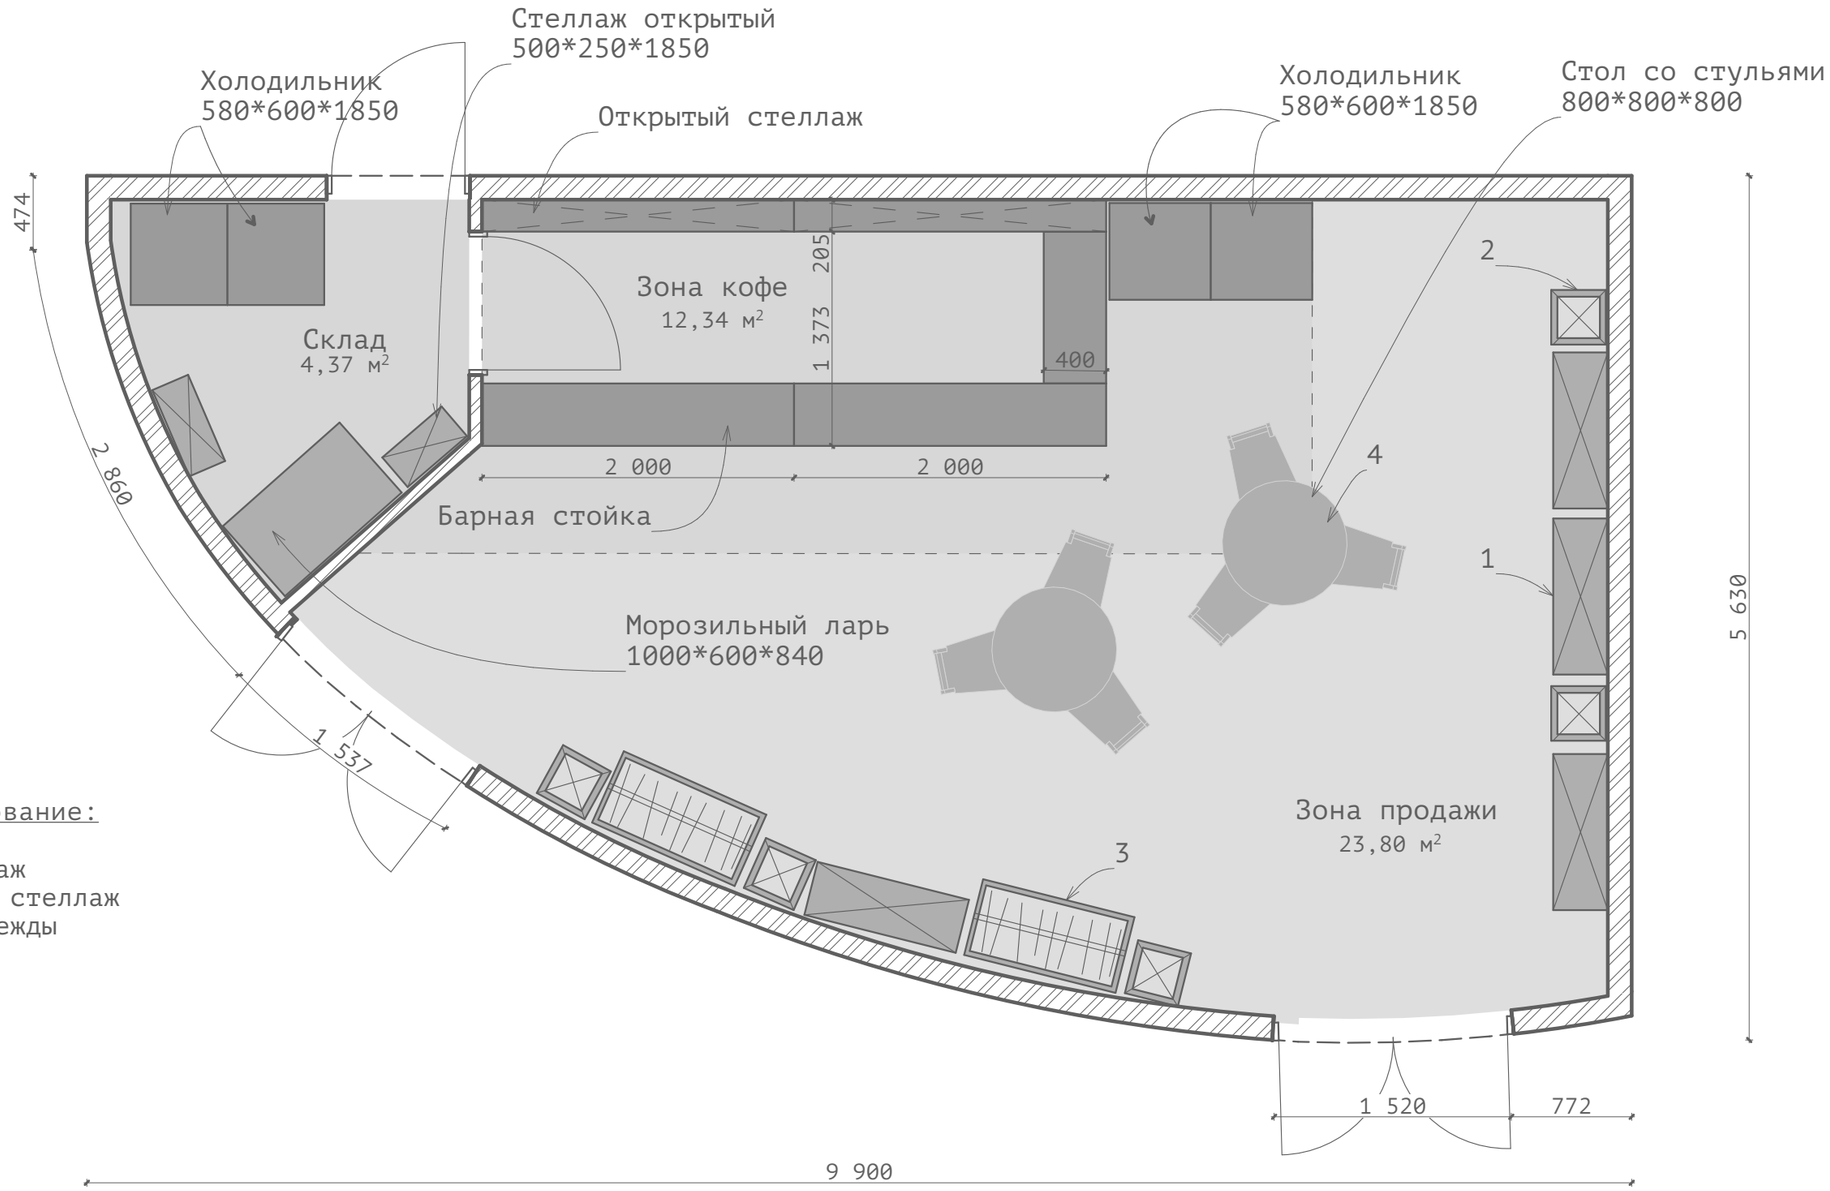

Торговое оборудование:

1-открытый стеллаж
2-малый открытый стеллаж
3-стеллаж для одежды

Материалы внутренней отделки:

Покрытие стен: эмаль акриловая интерьерная воднодисперсионная. Цвет RAL 9003
Площадь покрытия стен: 96,2 м2

Покрытие потолка: ГКЛ+ покраска Цвет RAL 9003
Покрытие пола: коммерческий линолеум Цвет RAL 7042

Площадь потолка/пола: 44,9 м2

Изм.	Кол.уч.	Лист	№Док.	Подп.	Дата

Стадия	Лист	Листов
	9	

Павильон "Сделано в Амурской области - план

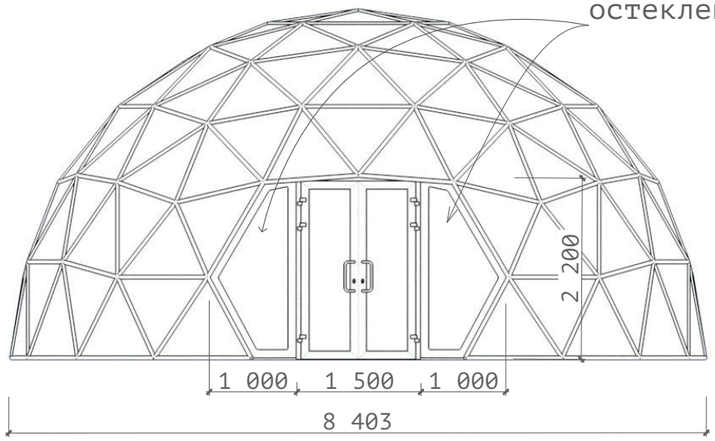

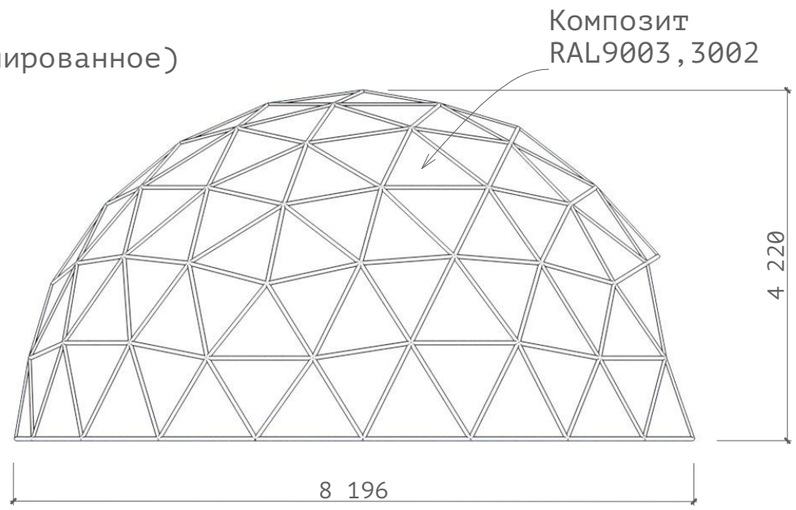

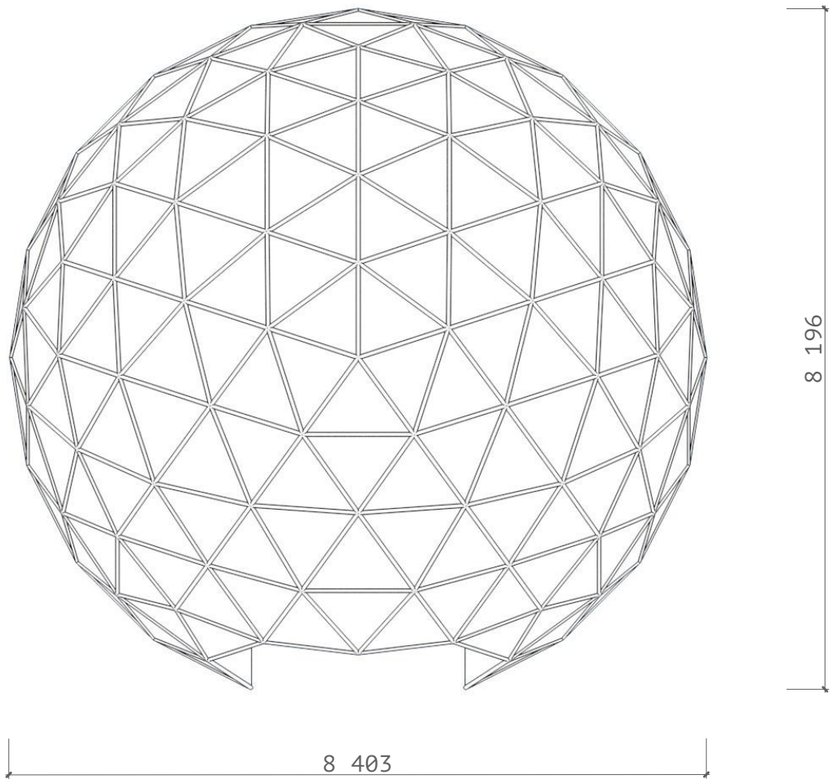

Изм.	Кол.уч.	Лист	№Док.	Подп.	Дата			
							Стадия	Лист	Листов
								10	
						Павильон - сфера			

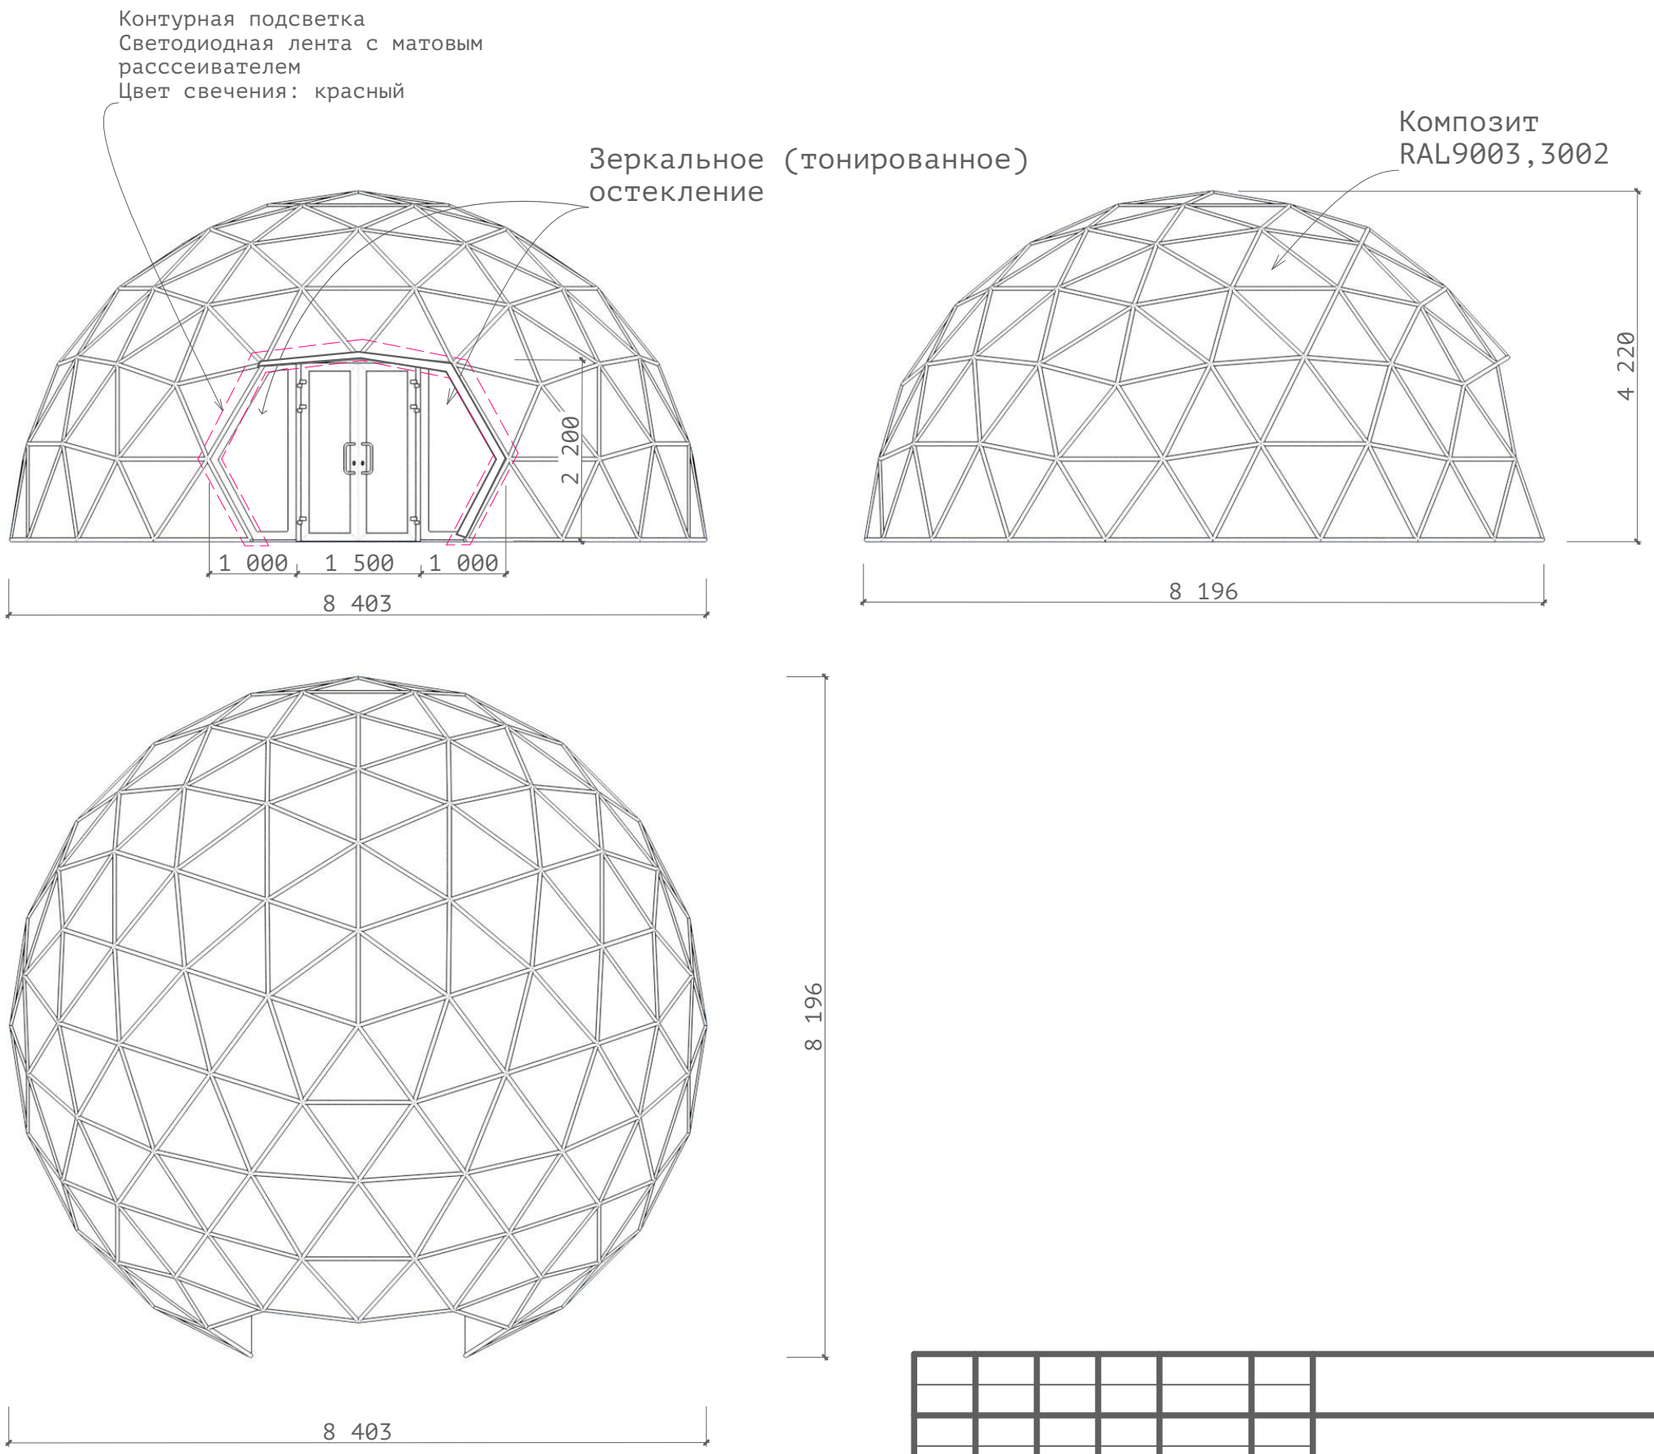

Изм.	Кол.уч.	Лист	№Док.	Подп.	Дата		Стадия	Лист	Листов
								11	
						Павильон - сфера - освещение			

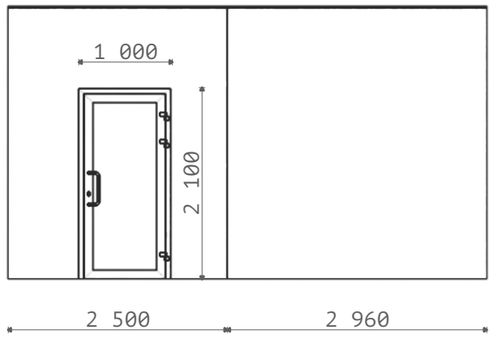

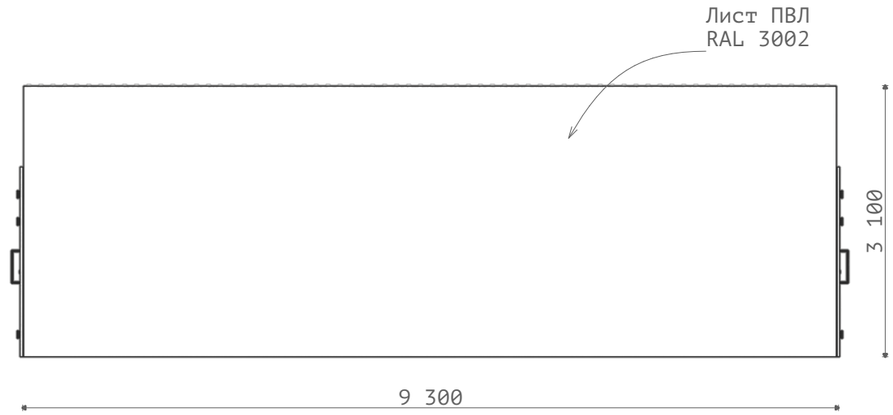

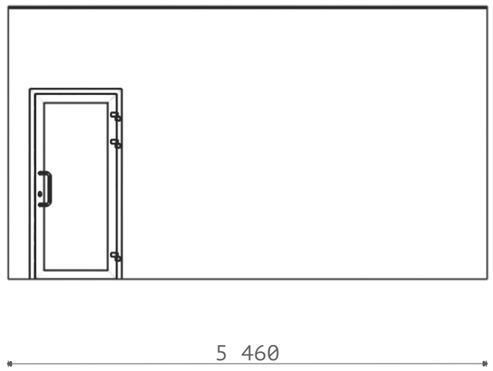

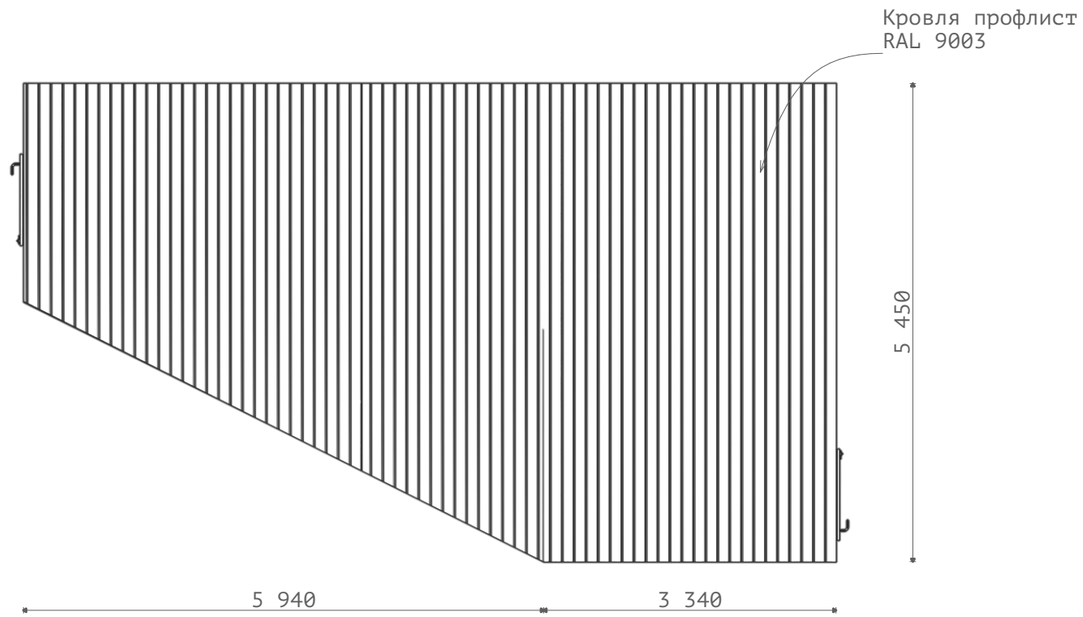

Изм.	Кол.уч.	Лист	№Док.	Подп.	Дата		Стадия	Лист	Листов
								12	
						Техническая будка - проекции			

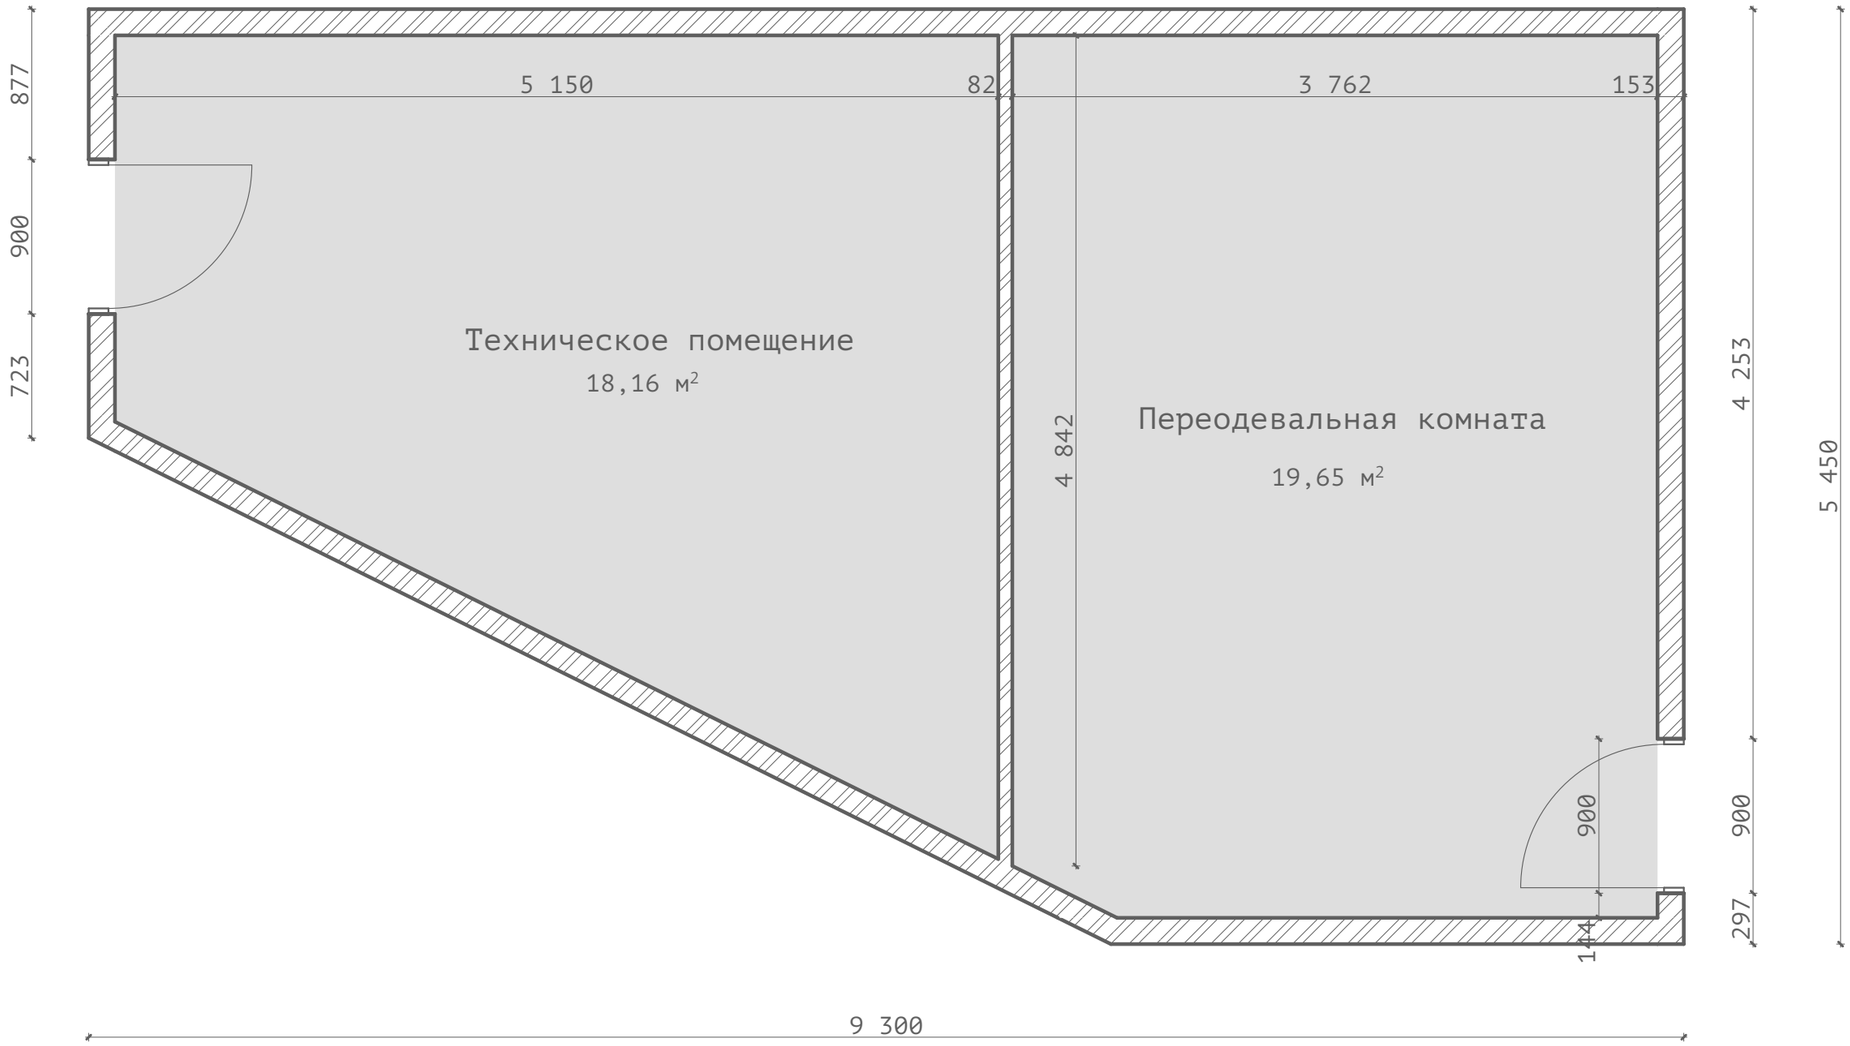

Изм.	Кол.уч.	Лист	№Док.	Подп.	Дата

Стадия	Лист	Листов
	13	

Техническая будка - план

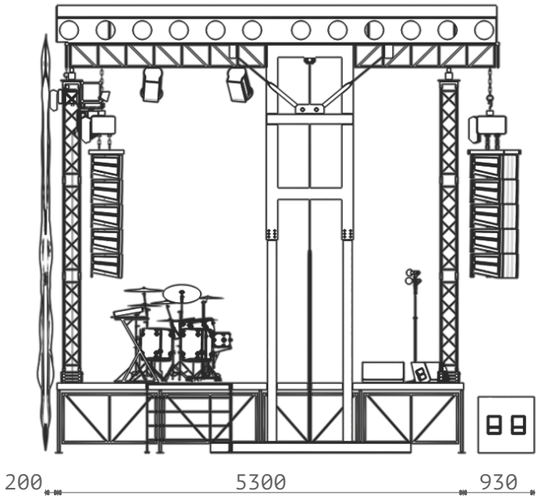

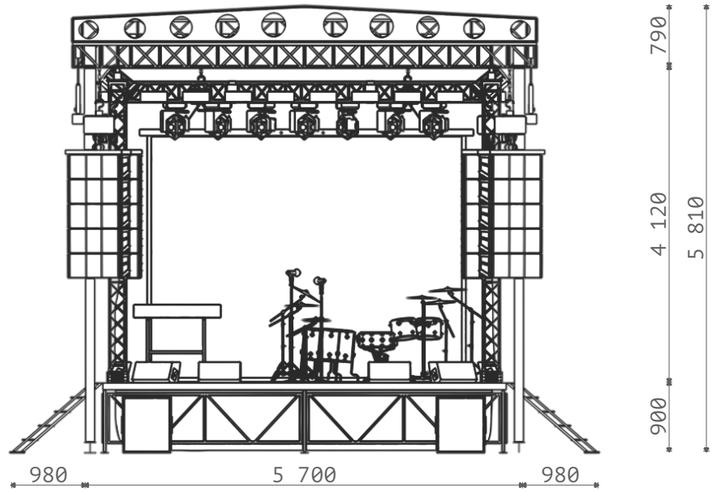

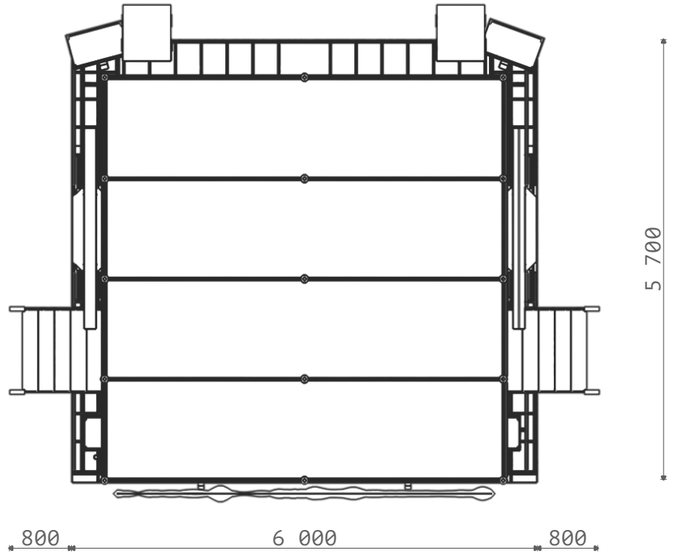

Изм.	Кол.уч.	Лист	№Док.	Подп.	Дата			
							Стадия	Лист	Листов
								14	
						Сцена павильона Амурской Области - проекции			

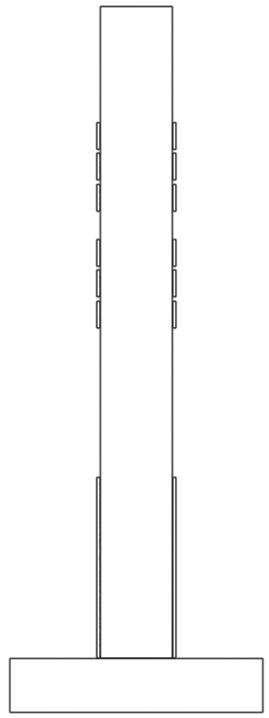

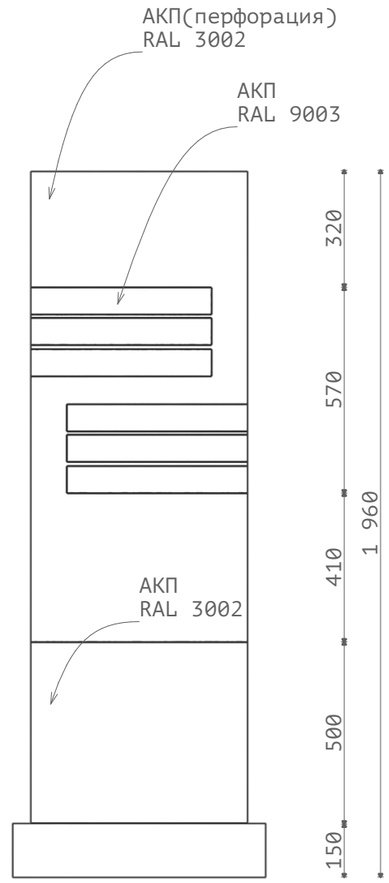

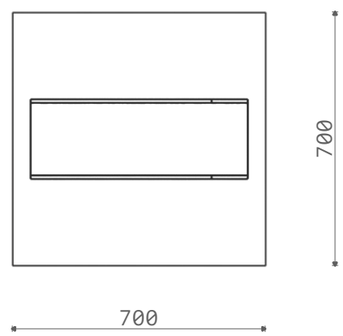

Изм.	Кол.уч.	Лист	№Док.	Подп.	Дата		Стадия	Лист	Листов
								15	
						Навигация по территории павильона АО - проекции			

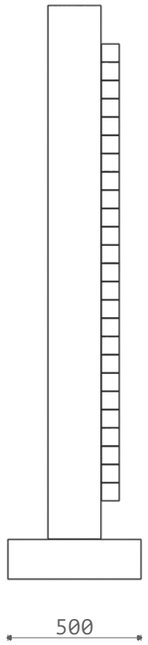

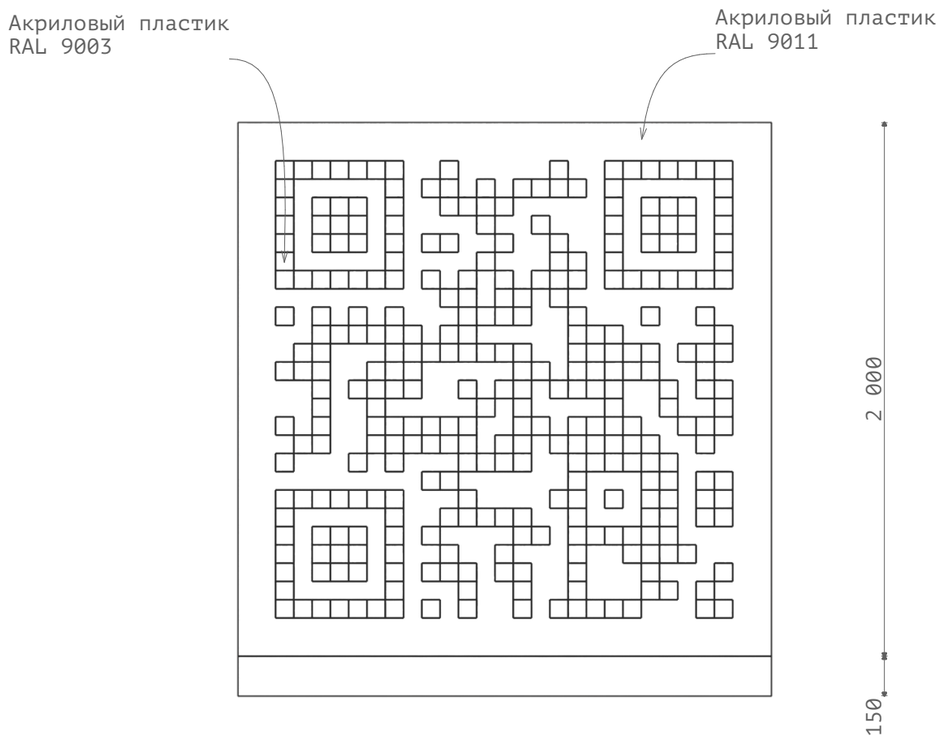

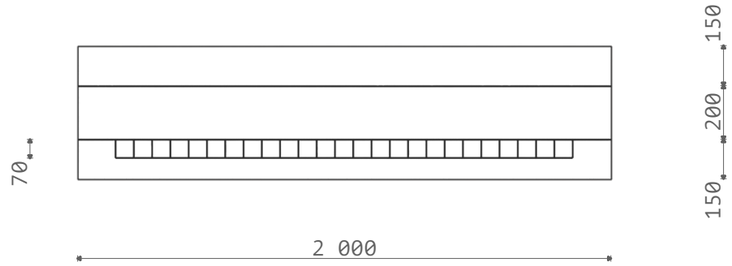

Изм.	Кол.уч.	Лист	№Док.	Подп.	Дата		Стадия	Лист	Листов
								16	
						Qr код на сайт агенства по привлечению инвестиций АО - проекции			

Основной павильон		
	Площадь (м2)	Размеры (ШВГ)
Акриловое стекло красное матовое (подложка)	164,31	
Композит резка	164,31	
Композитная панель цвет RAL3002	34,22	
Композитная панель цвет RAL9003	42,2	
Световой короб (герб на подложке)		2,8х2,8х0,8м.
Фотозона (Акриловое стекло+плёнка ПВХ)	18,2	6,6х2,7м.
Герб АО (малый)		0,88х0,88,0,1м.
Кровля	134	

Павильон "Сделано в Амурской области"		
Панель ПВЛ RAL3002	79,02	
Перфорированная панель (верхняя часть)	15,9	
Вывеска АО (световой короб)		4,2х1,3х0,05м.
Вывеска "Сувениры"		3х0,4х0,1м.
Вывеска "Кофе"		1,5х0,4х0,1м.

Павильон "Сфера"		
Габариты		8,4х8,2х

Техническая будка		
Панель ПВЛ RAL3002	80	
Кровля	40	

Сцена павильона Амурской Области		
Габариты		5,7х5,81х5,7

Навигация по территории павильона АО		
Габариты		0,7х1,96х0,7

Qr код на сайт агенства по привлечению инвестиций АО		
Габариты		2х2,15х0,5

Изм.	Кол.уч.	Лист	№Док.	Подп.	Дата

Стадия	Лист	Листов
	17	

Объемы и площади материалов

АМУРСКАЯ
СУВЕНИРЫ
MADE IN
AMUR REGION
КОФЕ
FAR EAST STREET
EASTERN ECONOMIC FORUM

СУВЕНИРЫ
MADE IN
AMUR REGION
КОФЕ

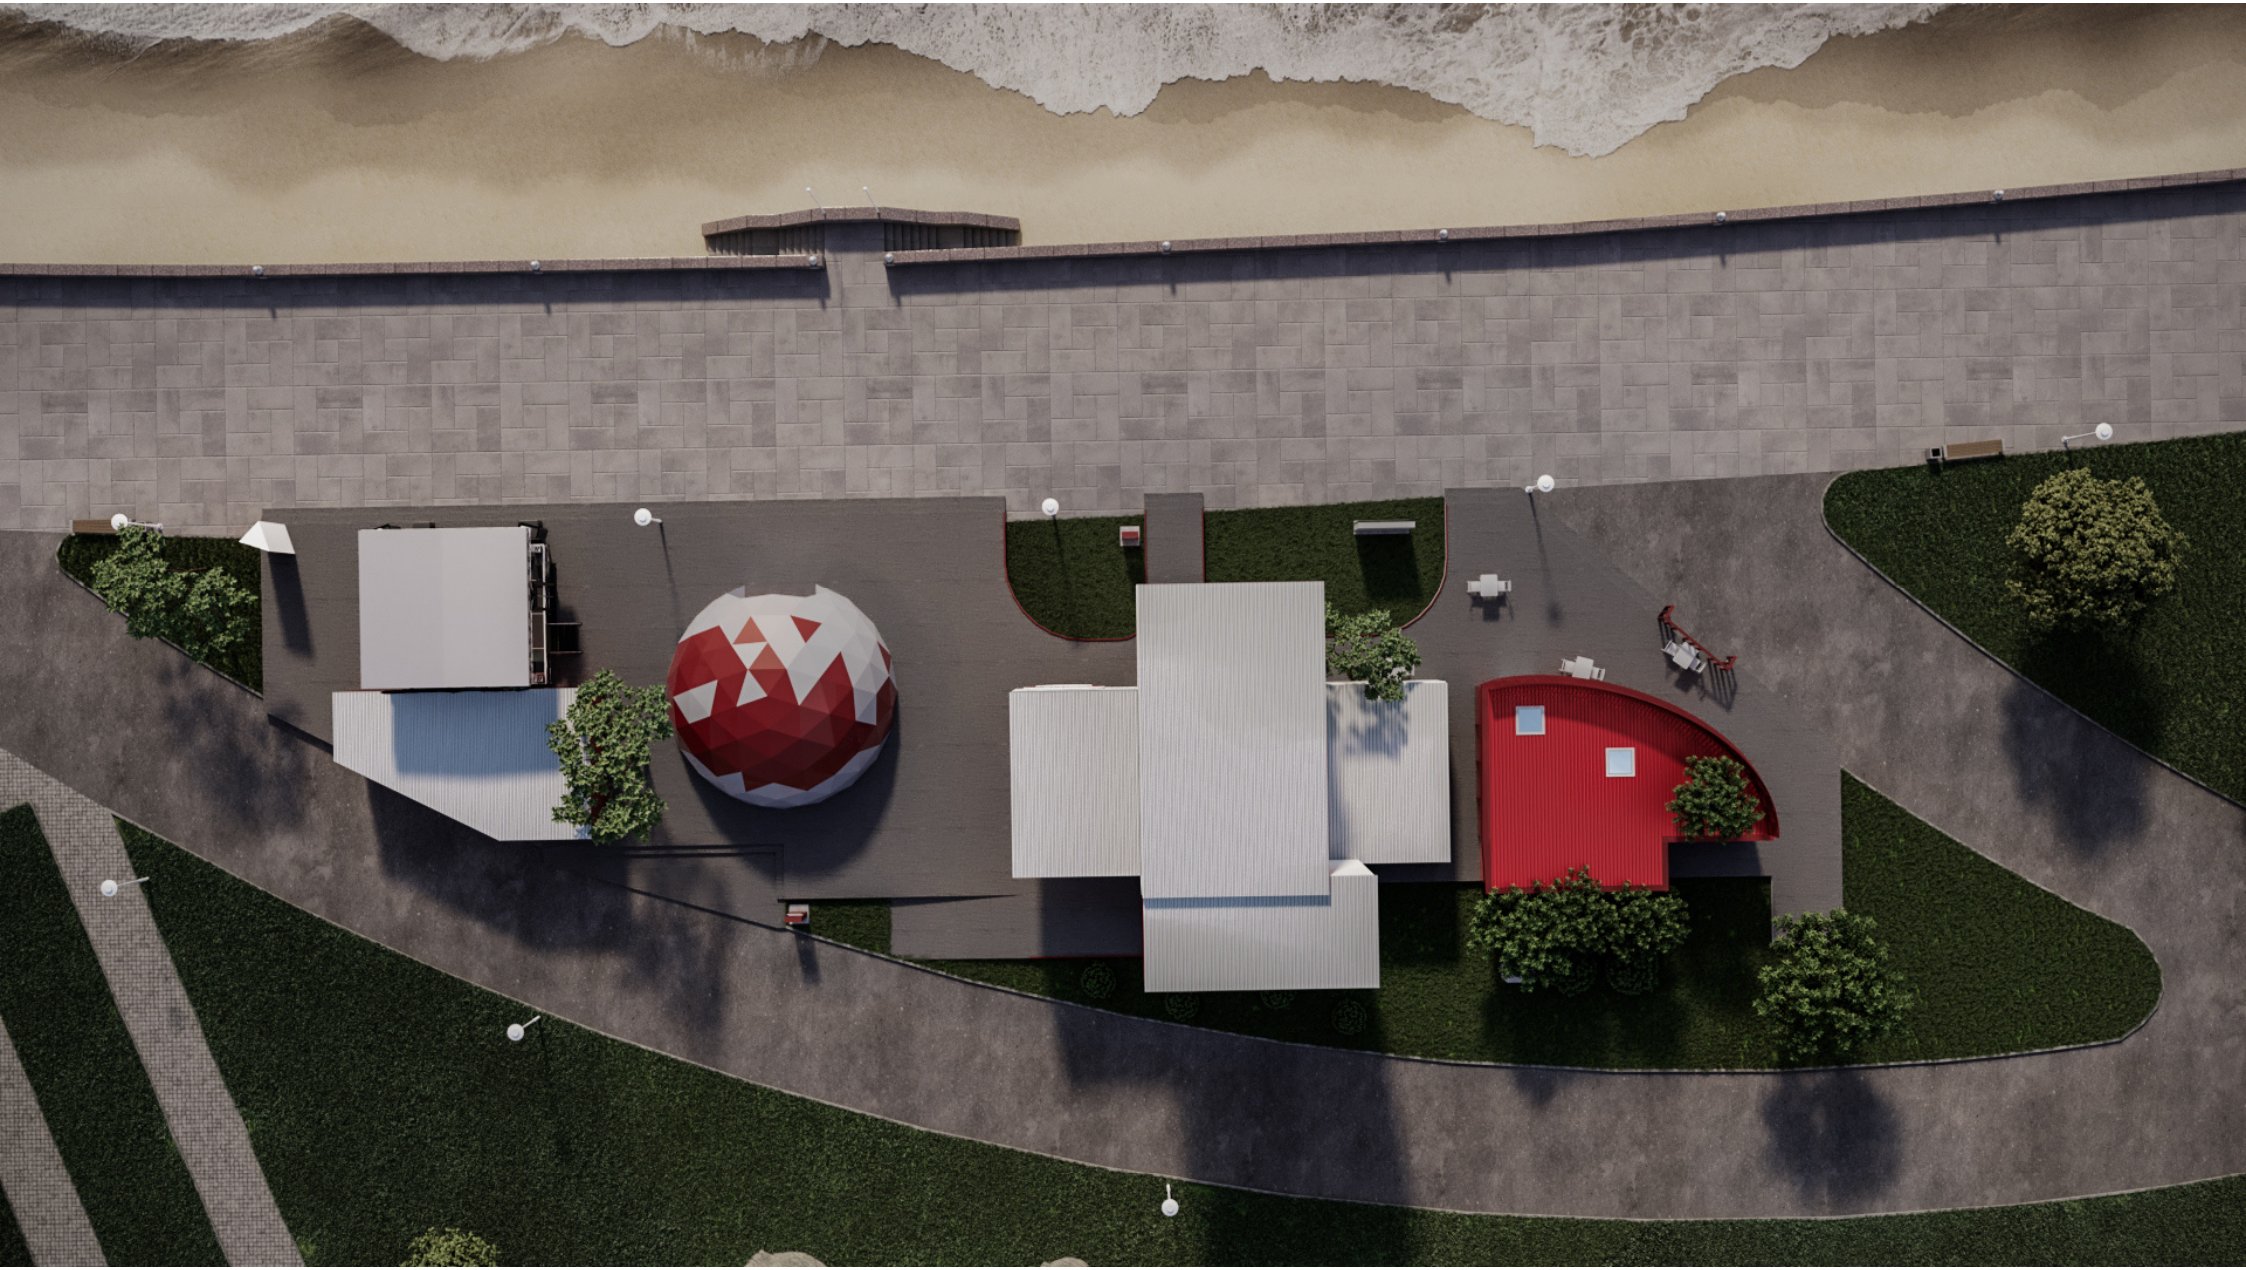

АМУРСКАЯ
СУВЕНИРЫ
MADE IN
AMUR REGION
FAR EAST STREET
EASTERN ECONOMIC FORUM

СУВЕНИРЫ
MADE IN
AMUR REGION
КОФЕ