


ЭСКИЗНЫЙ ДИЗАЙН-ПРОЕКТ
АРХИТЕКТУРНОЙ КОНЦЕПЦИИ ПАВИЛЬОНА И БЛАГОУСТРОЙСТВА ПРИЛЕГАЮЩЕЙ ТЕРРИТОРИИ
ДЛЯ УЧАСТИЯ АМУРСКОЙ ОБЛАСТИ В ВЫСТАВКЕ "УЛИЦА ДАЛЬНЕГО ВОСТОКА"
VIII ВОСТОЧНОГО ЭКОНОМИЧЕСКОГО ФОРУМА-2023

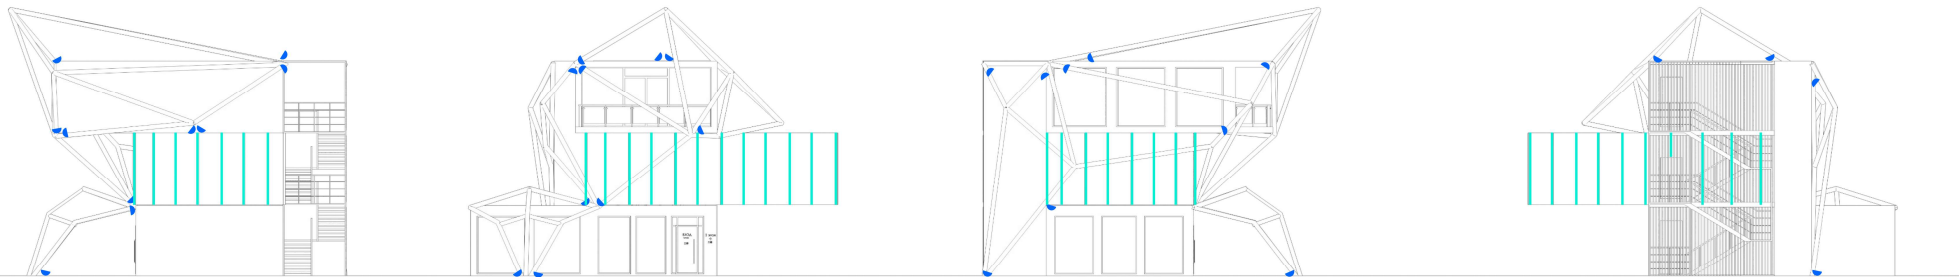

Западный фасад

Северный (главный) фасад

Восточный фасад

Южный фасад




Прожектор направленный 4000K




Лента LED в профиле (цвет - синий)


	фамилия	подпись	дата	Эскизный дизайн-проект архитектурной концепции павильона и благоустройства прилегающей территории для участия Амурской области в выставке "Улицы Дальнего Востока" VIII Восточного экономического форума-2023			
Разработ.				План подсветки павильона и разводка электросети	стадия	лист	листов
					П		
Принял							

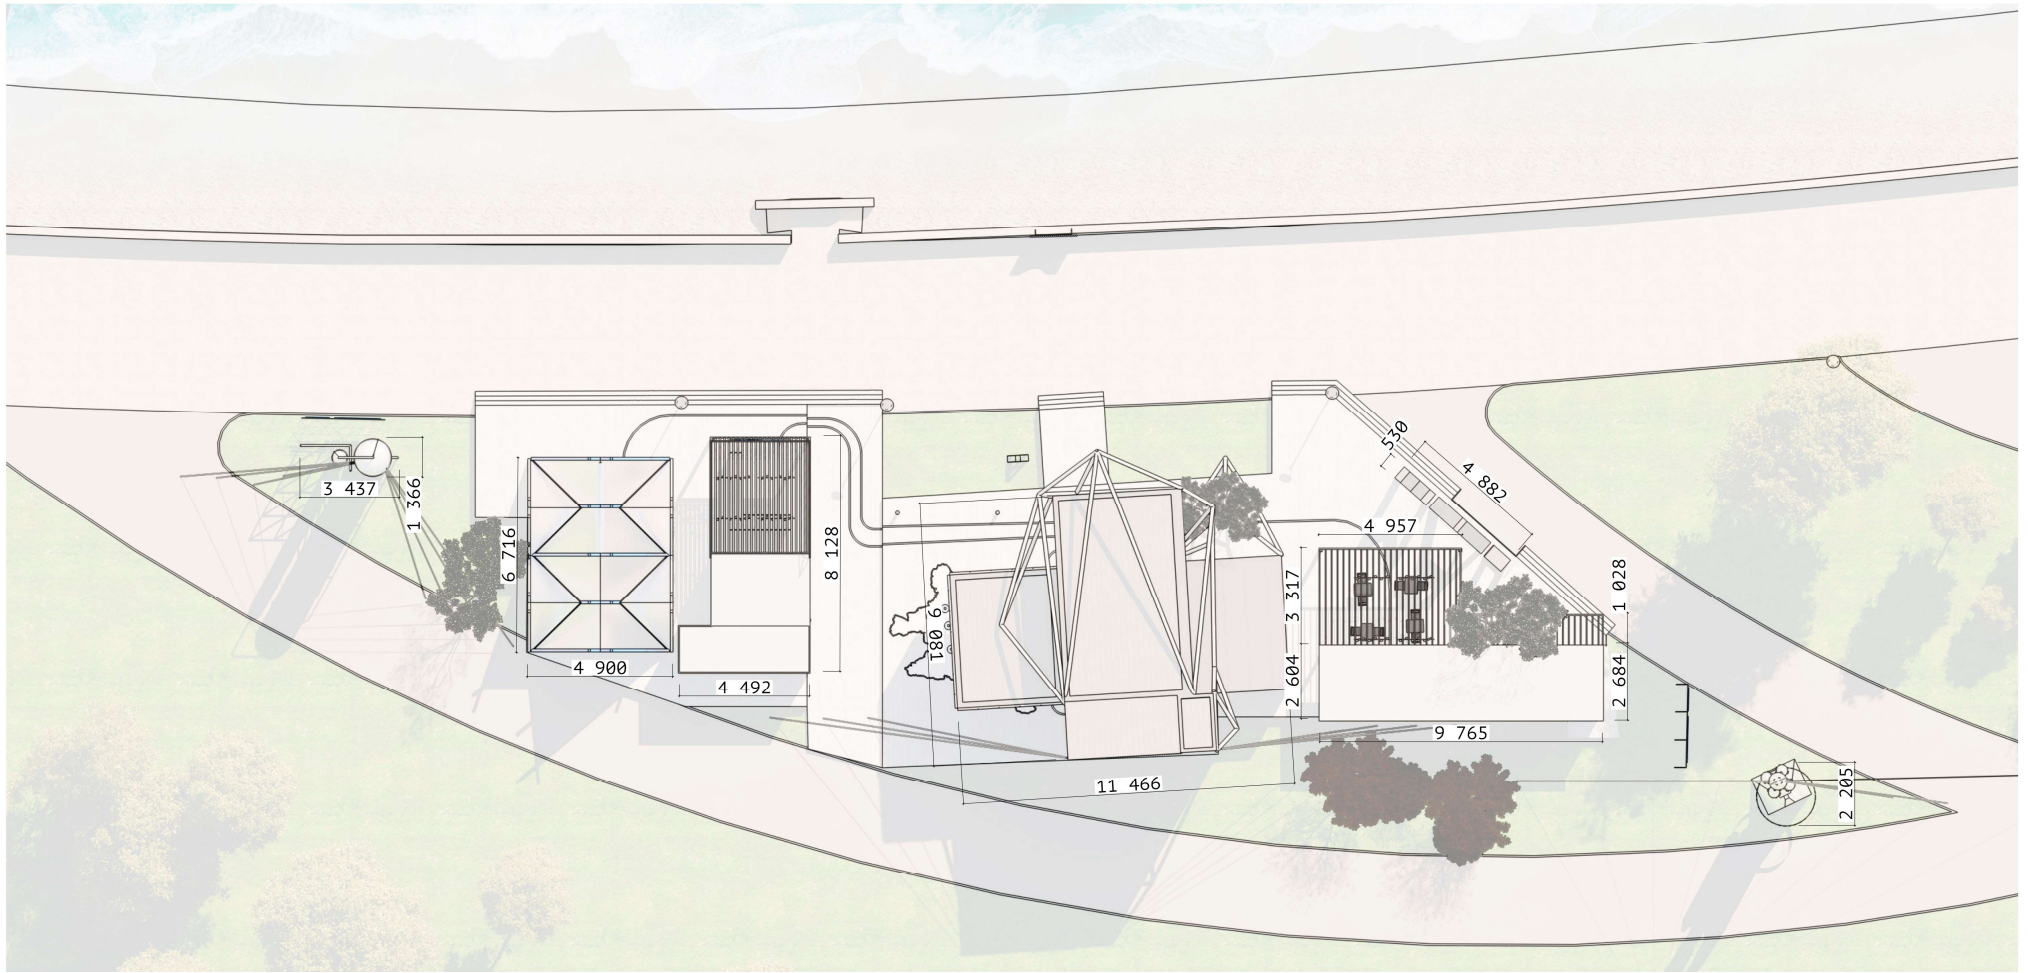

	фамилия	подпись	дата	Эскизный дизайн-проект архитектурной концепции павильона и благоустройства прилегающей территории для участия Амурской области в выставке "Улица Дальнего Востока" VIII Восточного экономического форума-2023	стадия	лист	листов
Разработ.					Разбивочный генплан территории с размерами	П	
Принял							

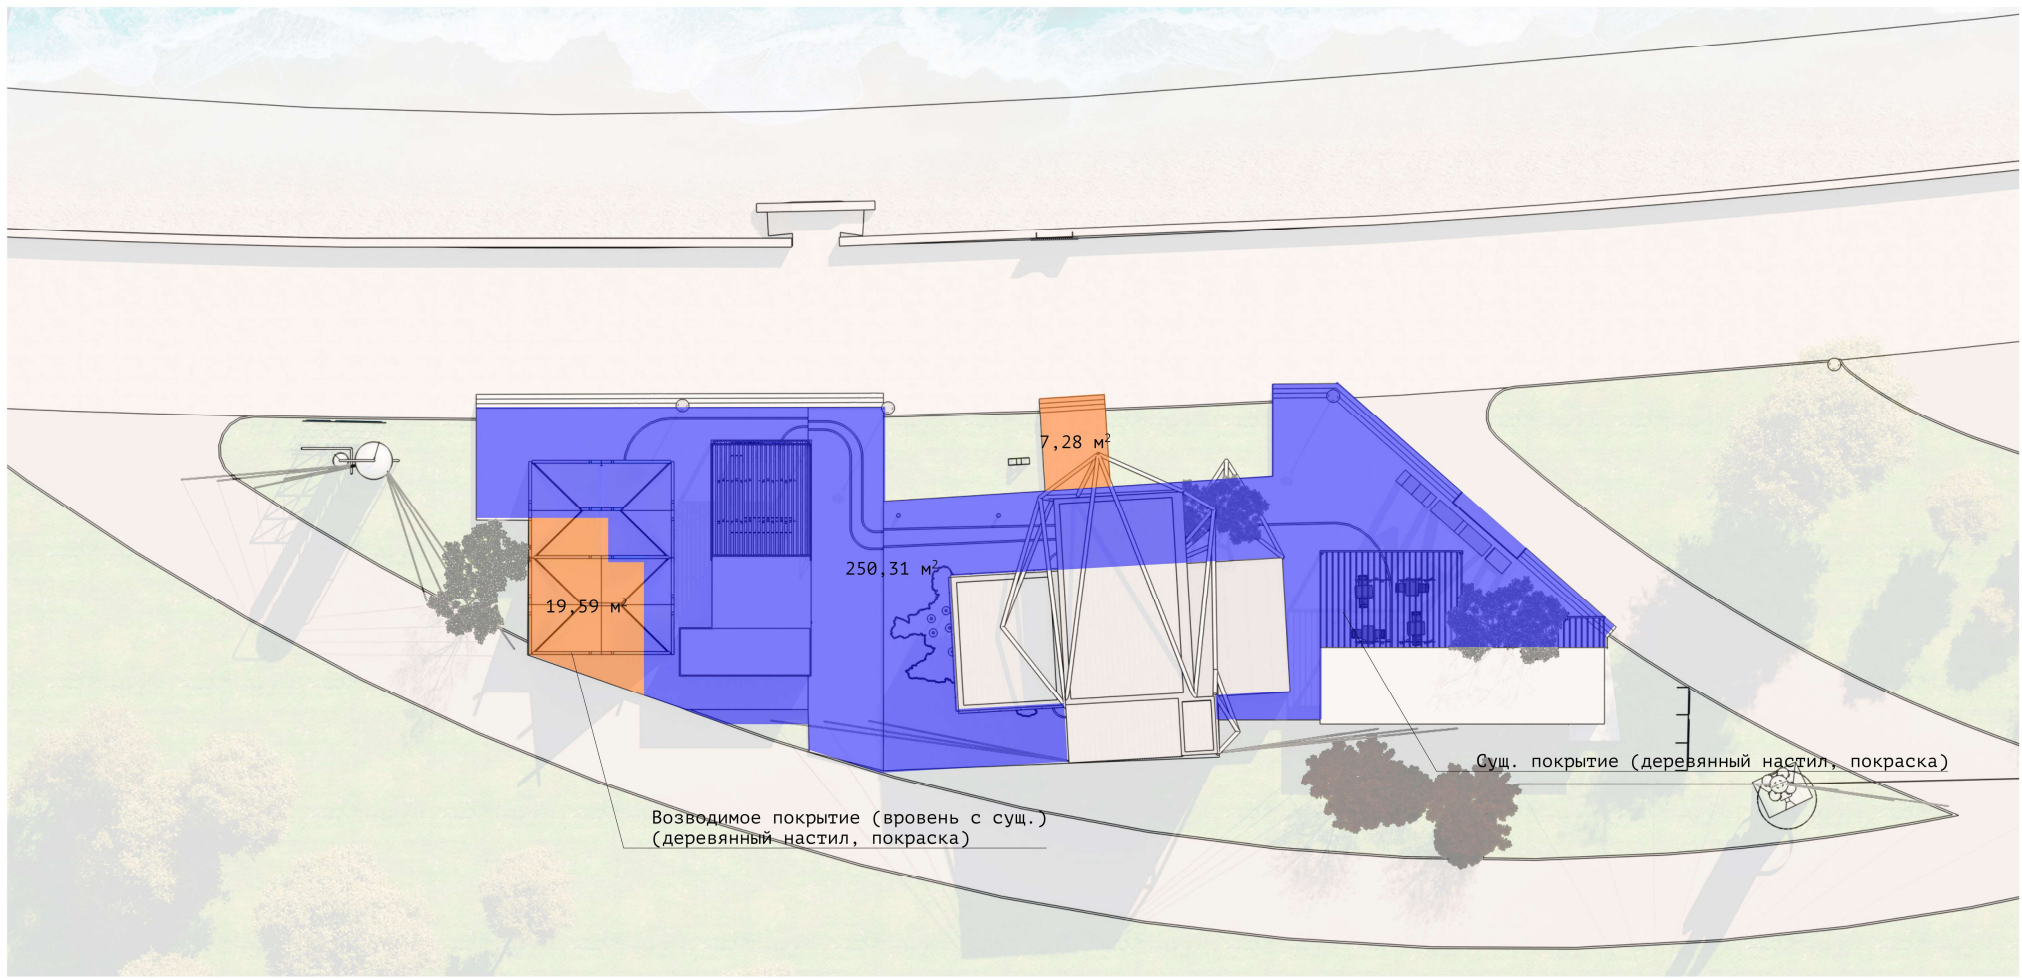

	фамилия	подпись	дата	Эскизный дизайн-проект архитектурной концепции павильона и благоустройства прилегающей территории для участия Амурской области в выставке "Улица Дальнего Востока" VIII Восточного экономического форума-2023	стадия	лист	листов
Разработ.				План покрытий с укрупненным расчетом объемов всех предлагаемых покрытий	П		
Принял							

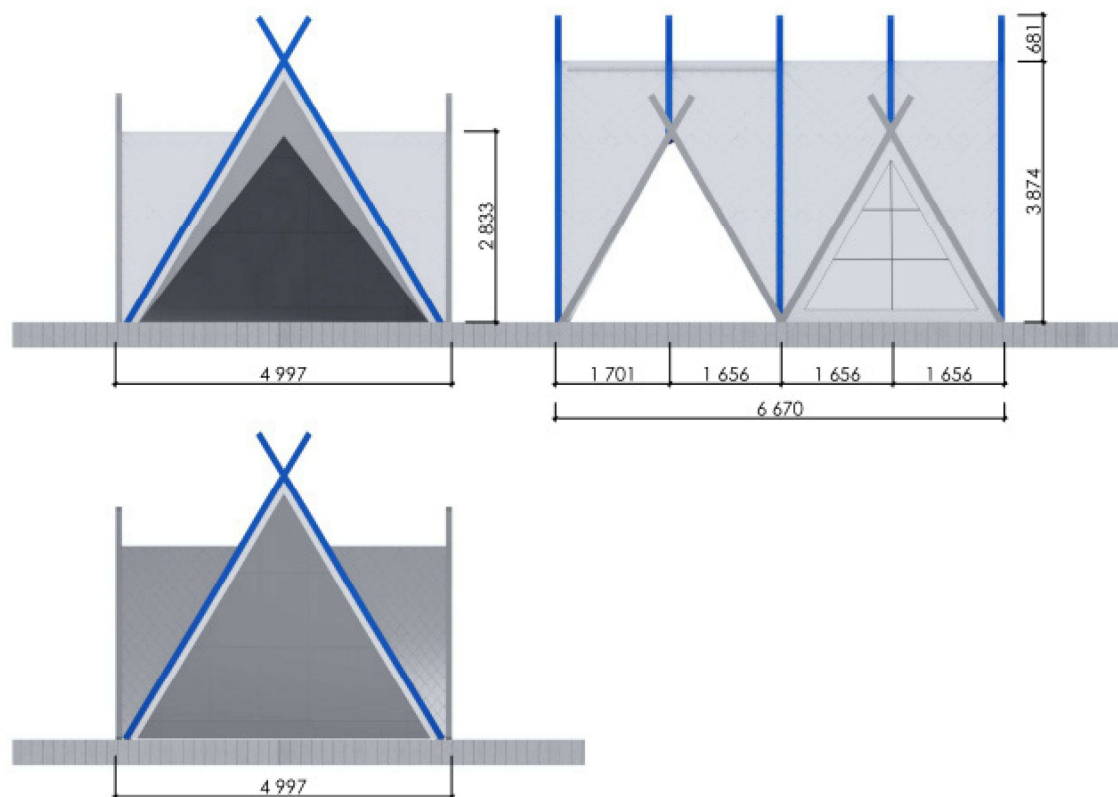



	фамилия	подпись	дата	Эскизный дизайн-проект архитектурной концепции павильона и благоустройства прилегающей территории для участия Амурской области в выставке "Улица Дальнего Востока" VIII Восточного экономического форума-2023			
Разработ.				Габаритные размеры павильона	стадия	лист	листов
					П		
Принял							





Общий вид с высоты птичьего полета

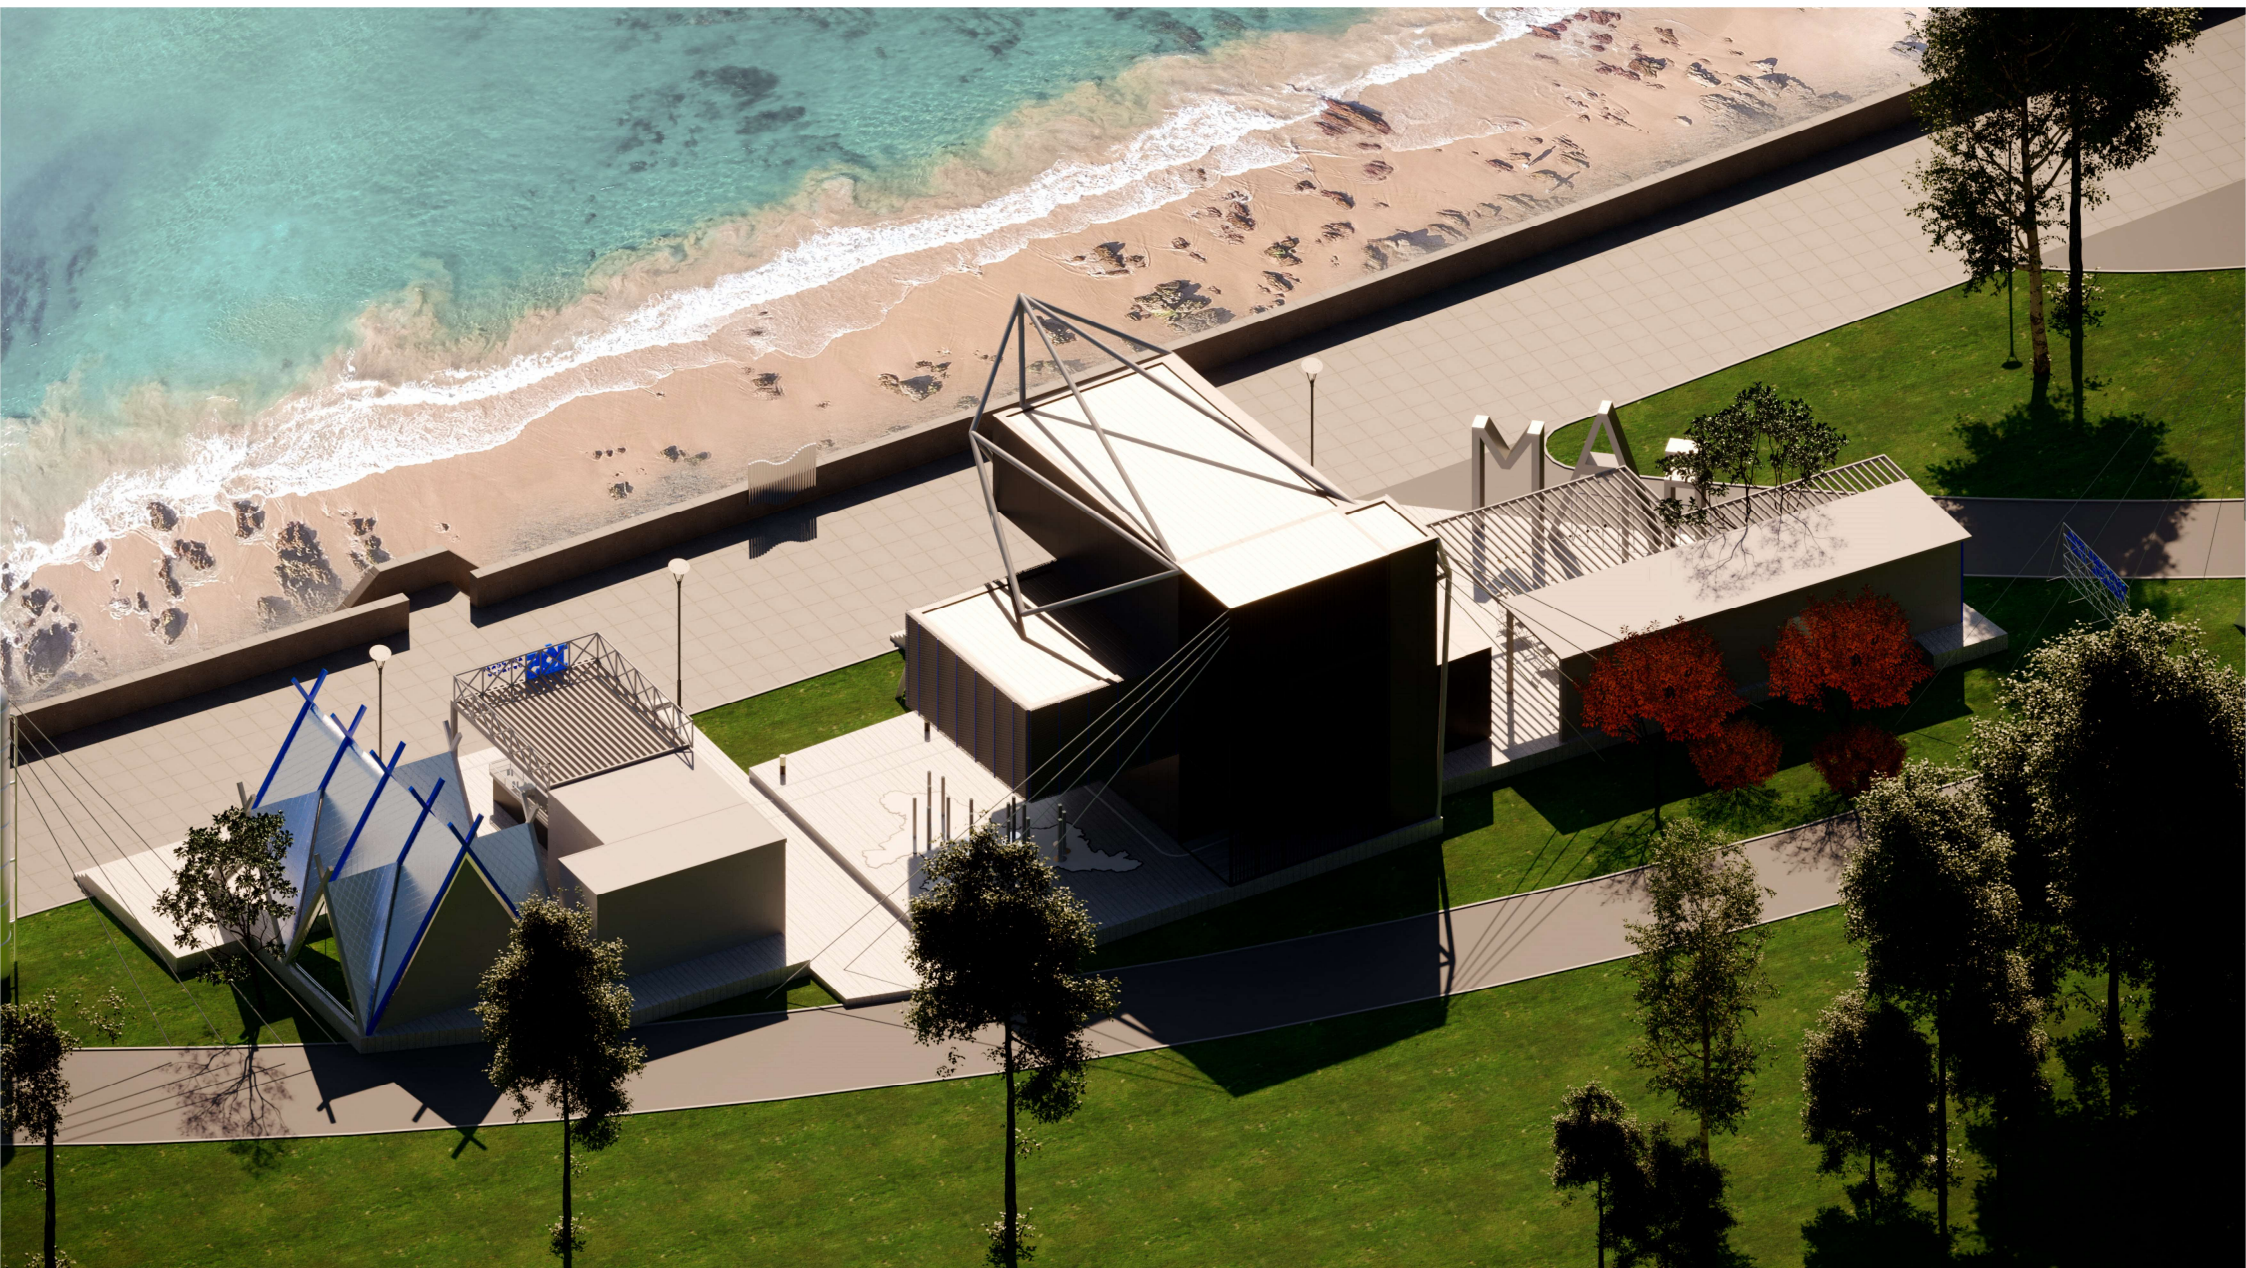

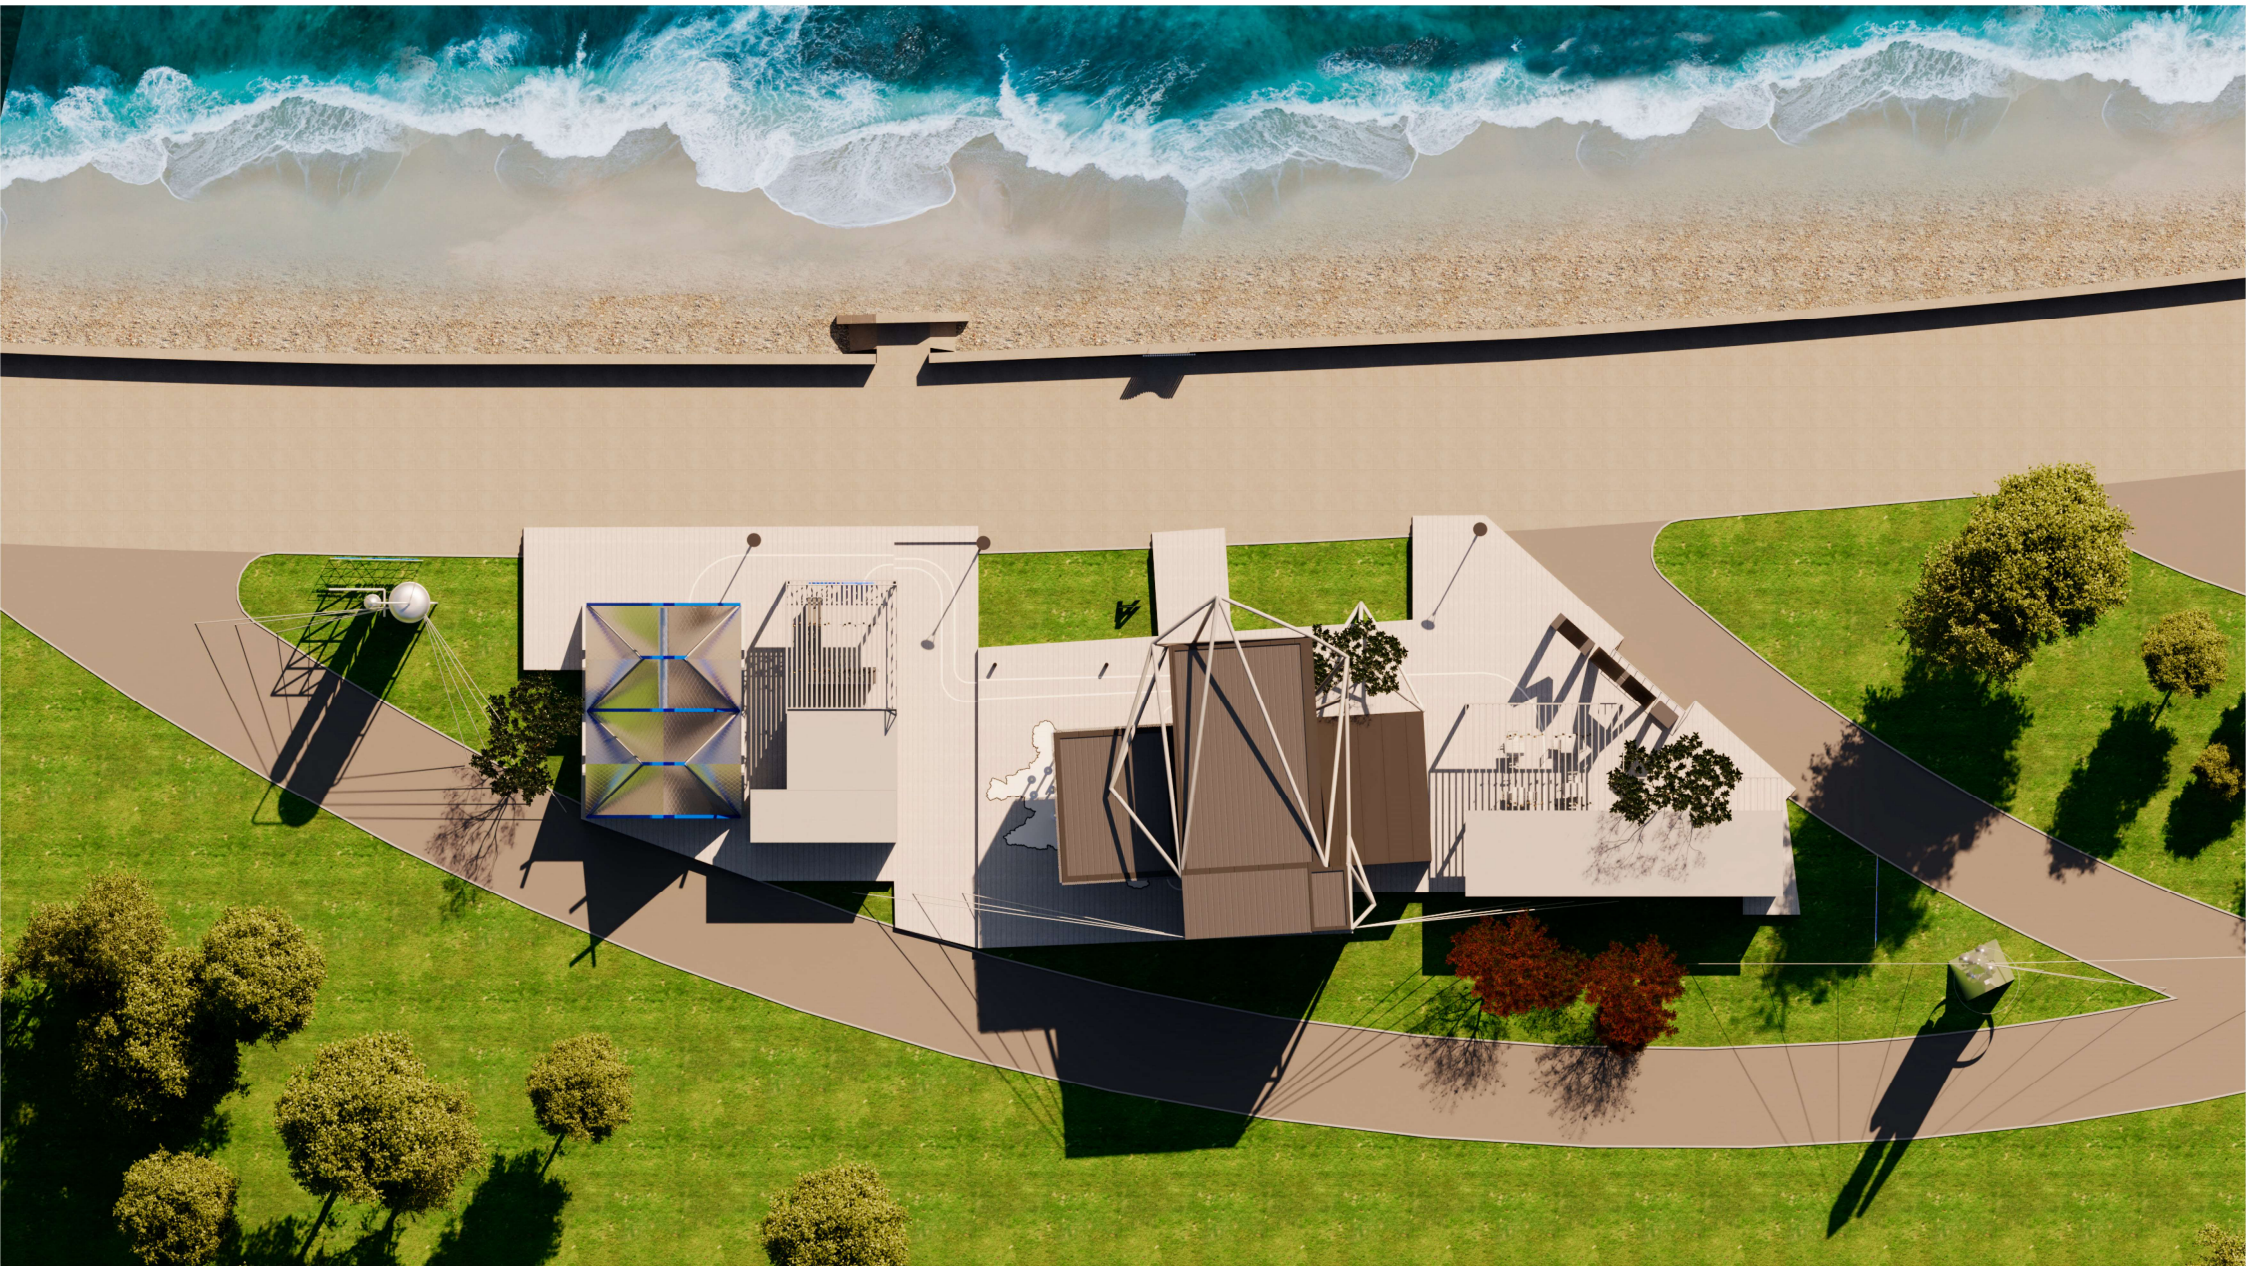







Вид территории от наблюдателя



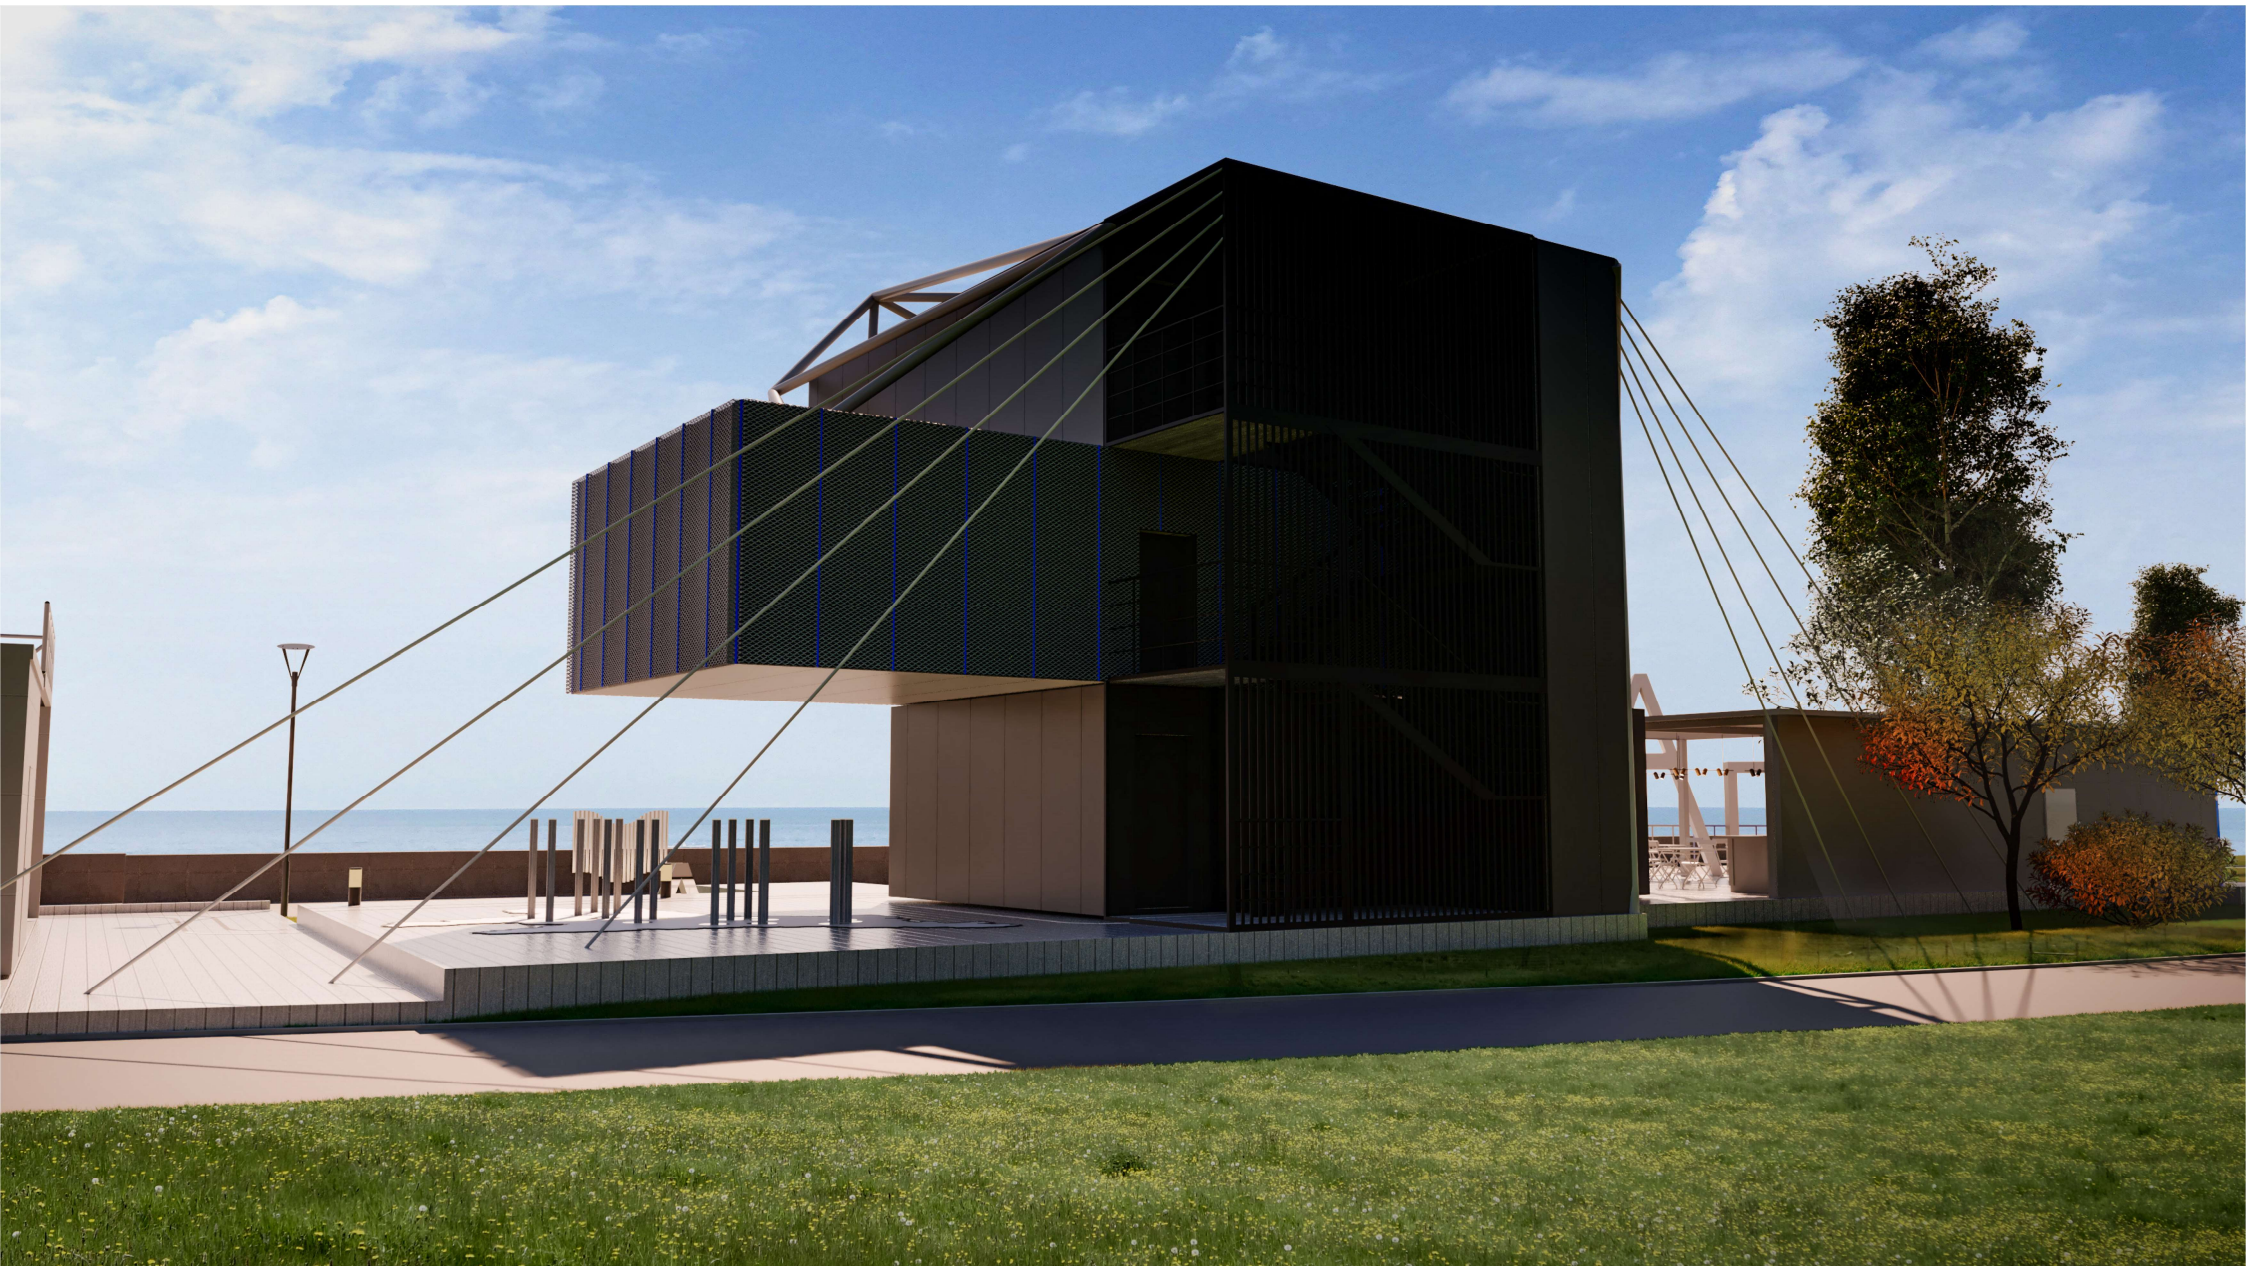


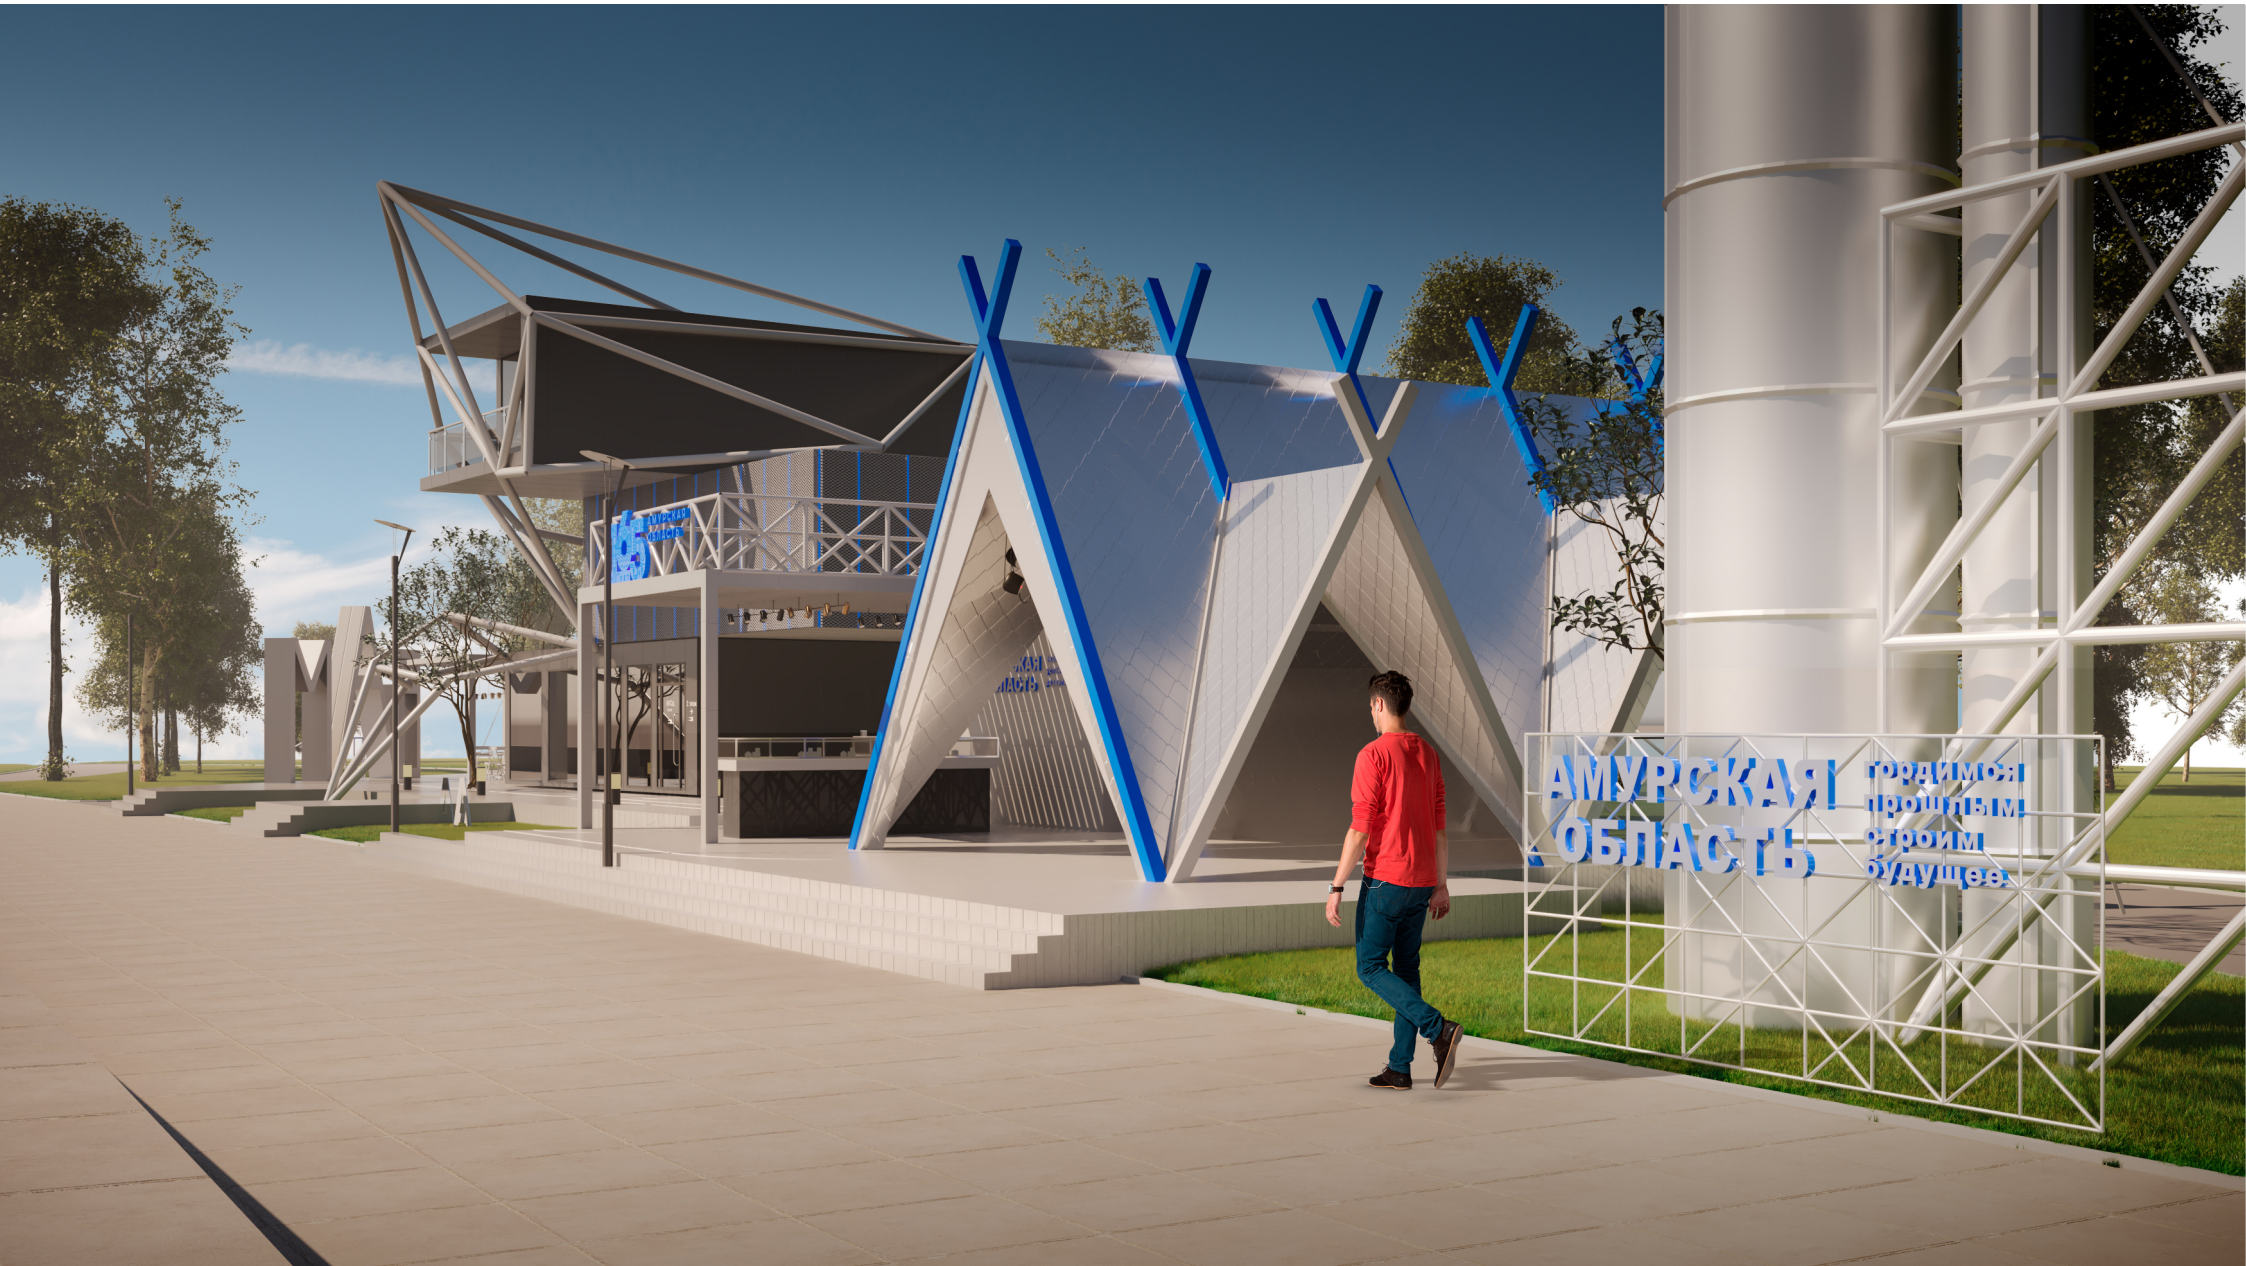

АМУРСКАЯ
ОБЛАСТЬ

гордимся
прошлым
своим
будущем



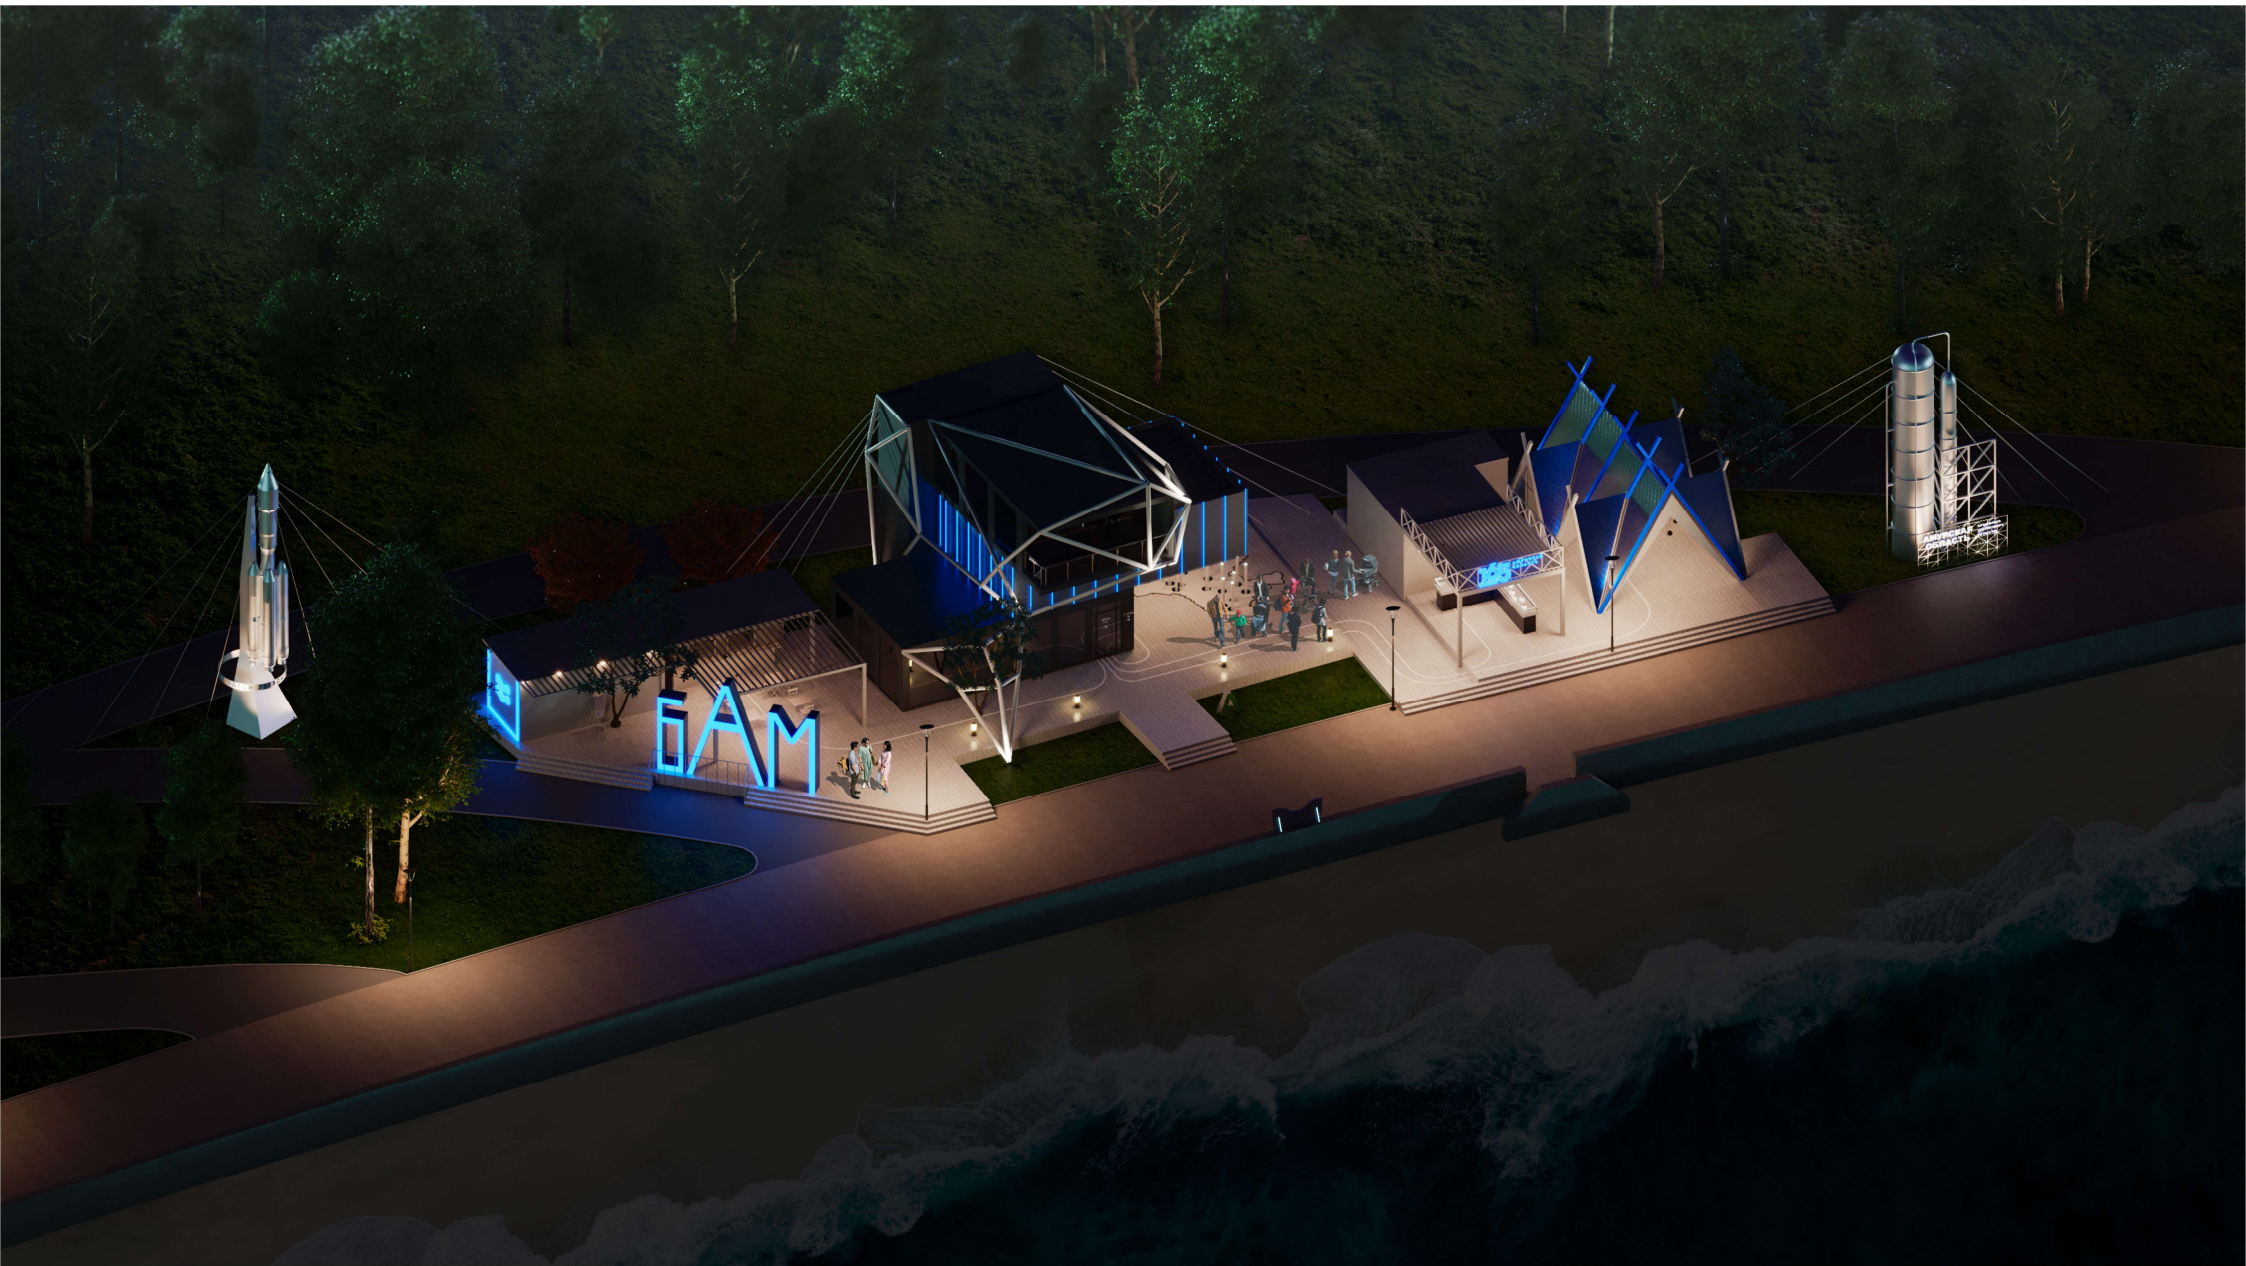

Вид от наблюдателя в темное время суток



Вид от наблюдателя в темное время суток



Вид от наблюдателя в темное время суток



